

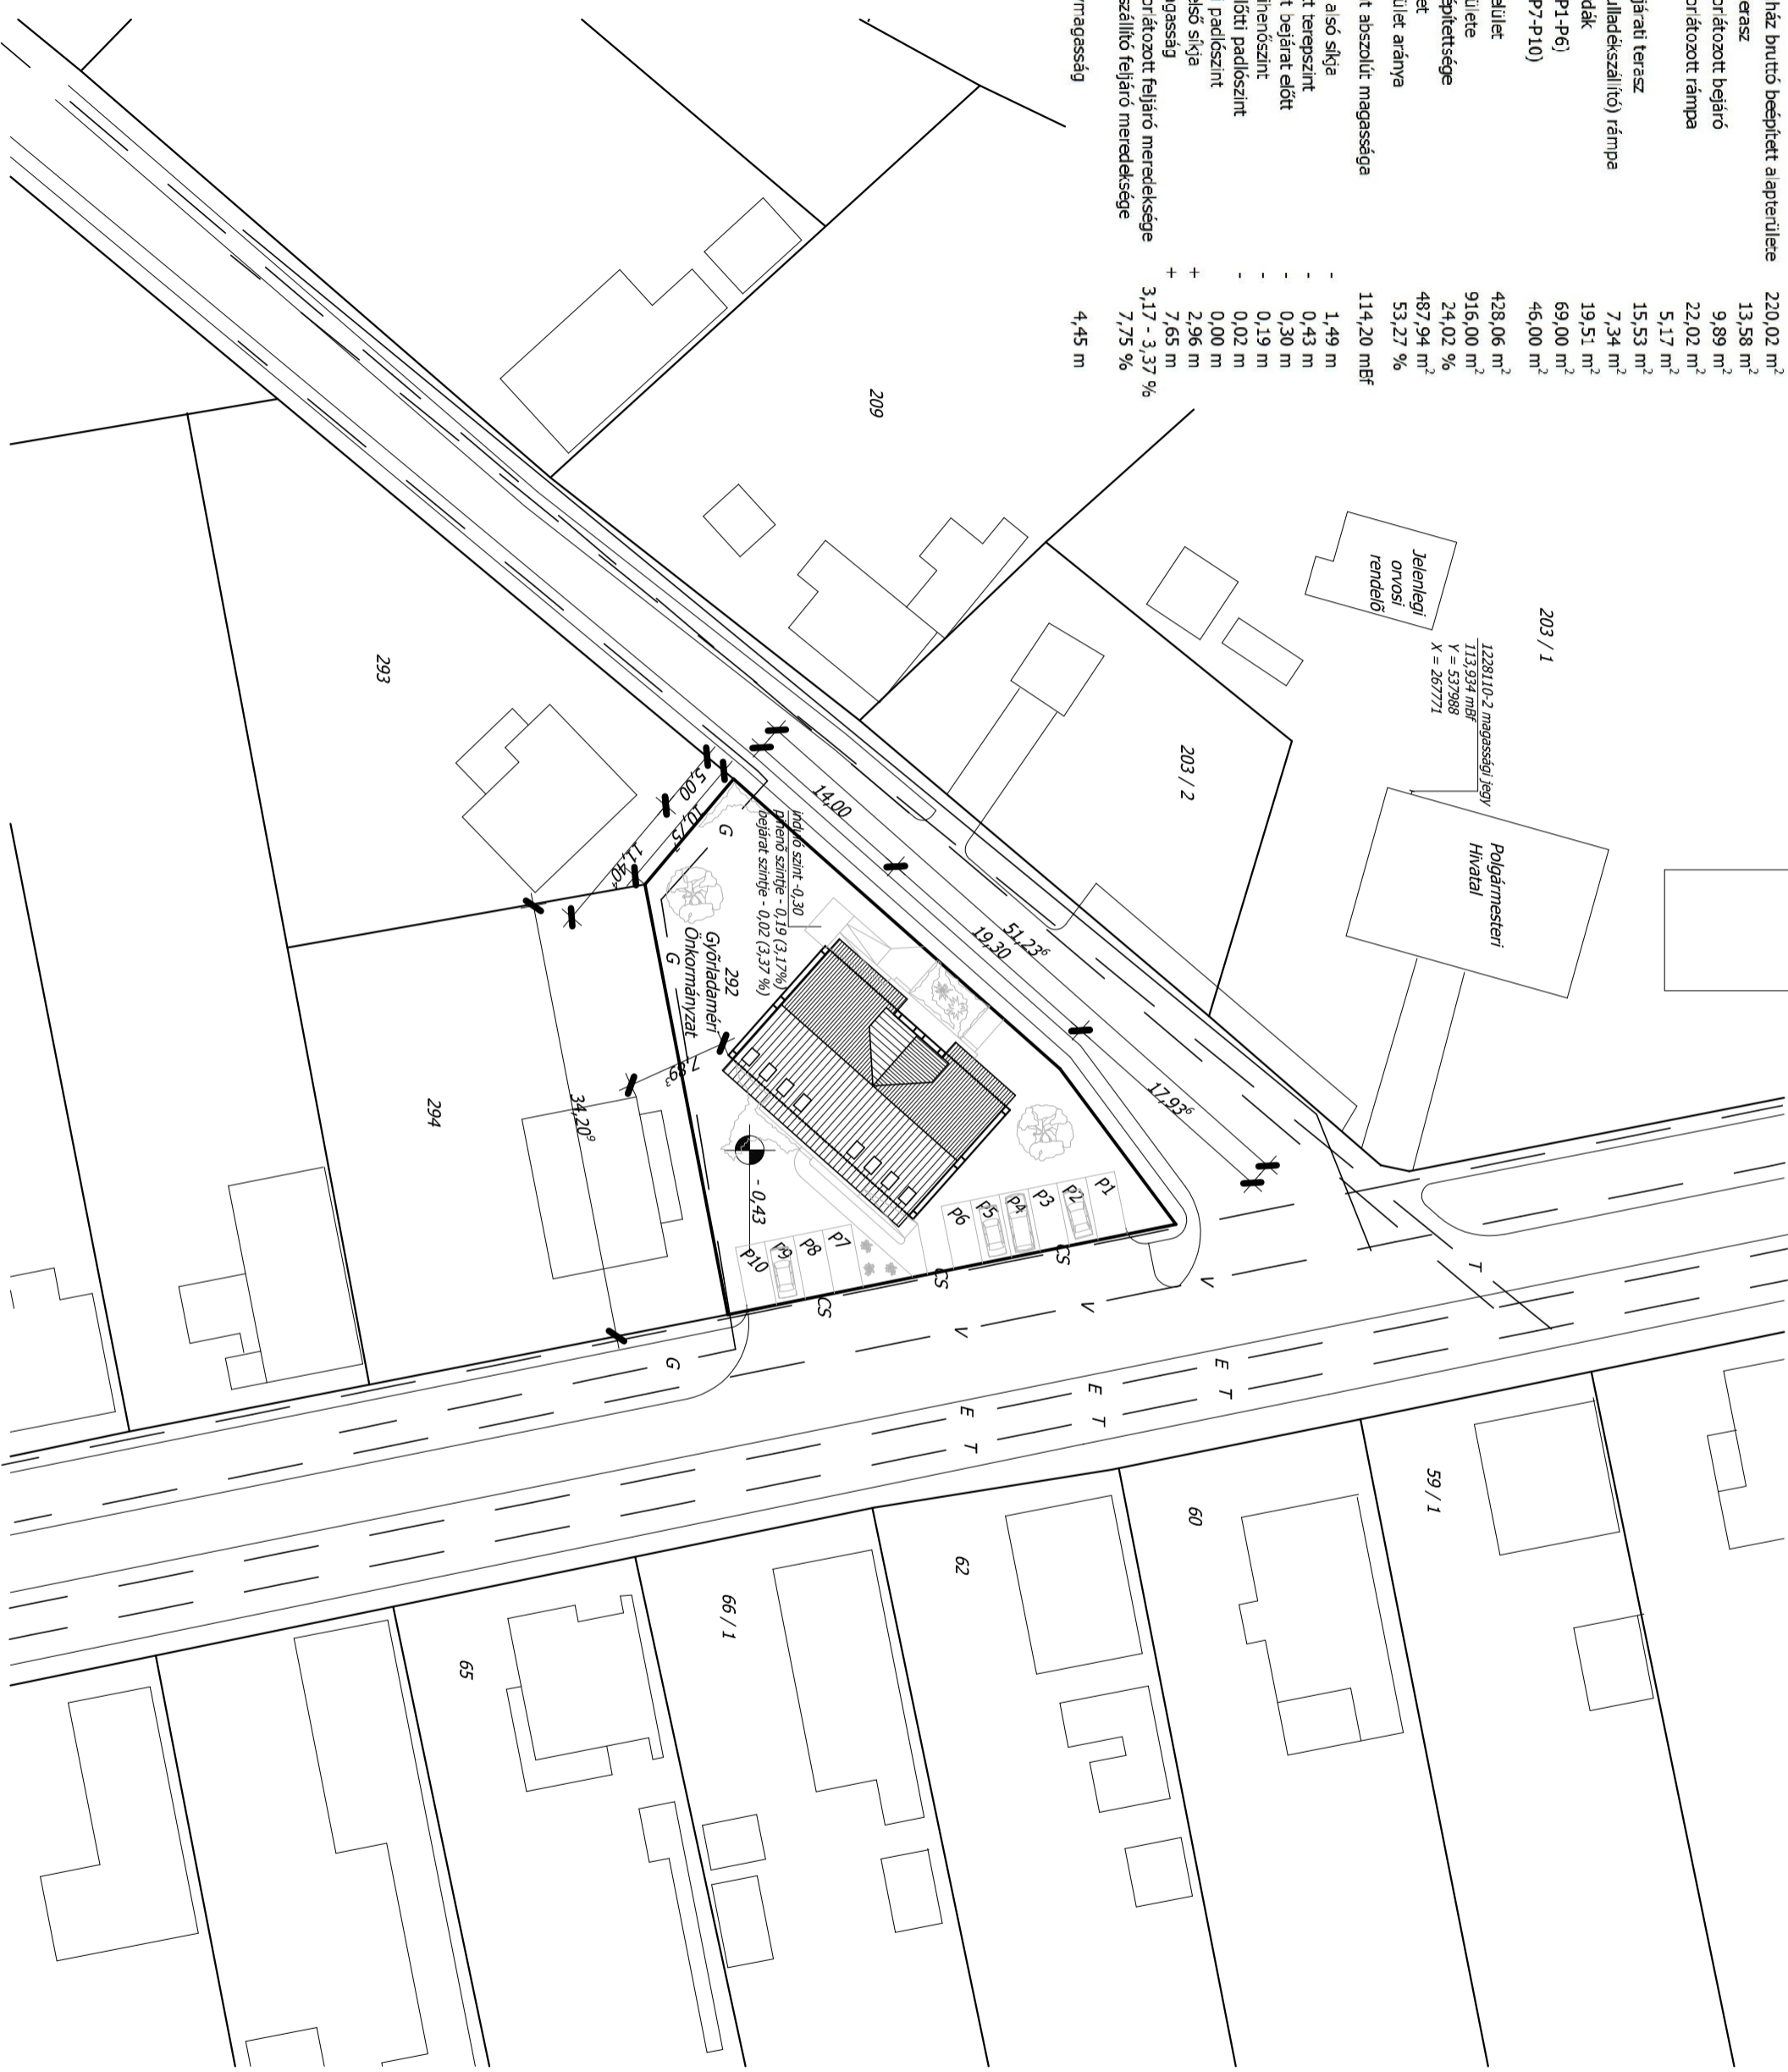


Egészégház bruttó beépített alapterülete	220,02 m ²
Bejárati terasz	13,58 m ²
Mozgáskorlátozott bejáró	9,89 m ²
Mozgáskorlátozott rámpa	22,02 m ²
Bejáró	5,17 m ²
Hátsó bejárati terasz	15,53 m ²
Hátsó (hulladékszállító) rámpa	7,34 m ²
Hátsó járdák	19,51 m ²
Parkoló (P1-P6)	69,00 m ²
Parkoló (P7-P10)	46,00 m ²
Burkolt felület	428,06 m ²
Telék területe	916,00 m ²
Telék beépítettsége	24,02 %
Zöldterület	487,94 m ²
A zöldterület aránya	53,27 %
Padlószint abszolút magassága	114,20 mBF
Alapozás alsó síkja	- 1,49 m
Rendezett terepszint	- 0,43 m
Járdaszint bejárati előtt	- 0,30 m
Rámpa pihenőszint	- 0,19 m
Bejárati előtti padlószint	- 0,02 m
Földszinti padlószint	0,00 m
Födém felső síkja	+ 2,96 m
Gerincmagasság	+ 7,65 m
Mozgáskorlátozott feljáró meredeksége	3,17 - 3,37 %
Hulladékszállító feljáró meredeksége	7,75 %
Építménymagasság	4,45 m

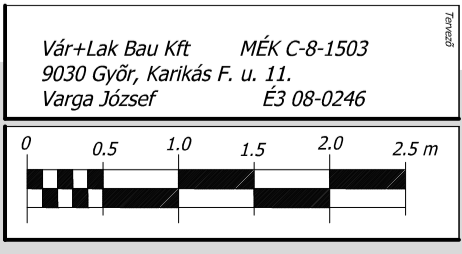

1128110-2 magassági lesov
 113,934 mBF
 Y = 537988
 X = 267771

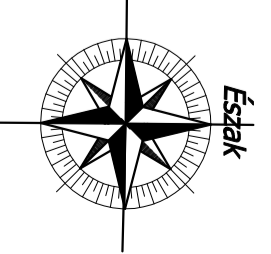

	Györladamér Önkormányzata 9173 Györladamér Szent István u. 41.	9173 Györladamér Szent István u. Hrsz.: 292	Vár+Lak Bau Kft MÉK C-8-1503 9030 Győr, Karikás F. u. 11. Varga József É3 08-0246
	Kivitelezési tervdokumentáció Helyszínrajz	Tervező: É-Kiv 01	Vázlat: V1.0