



Északnyugati homlokzat

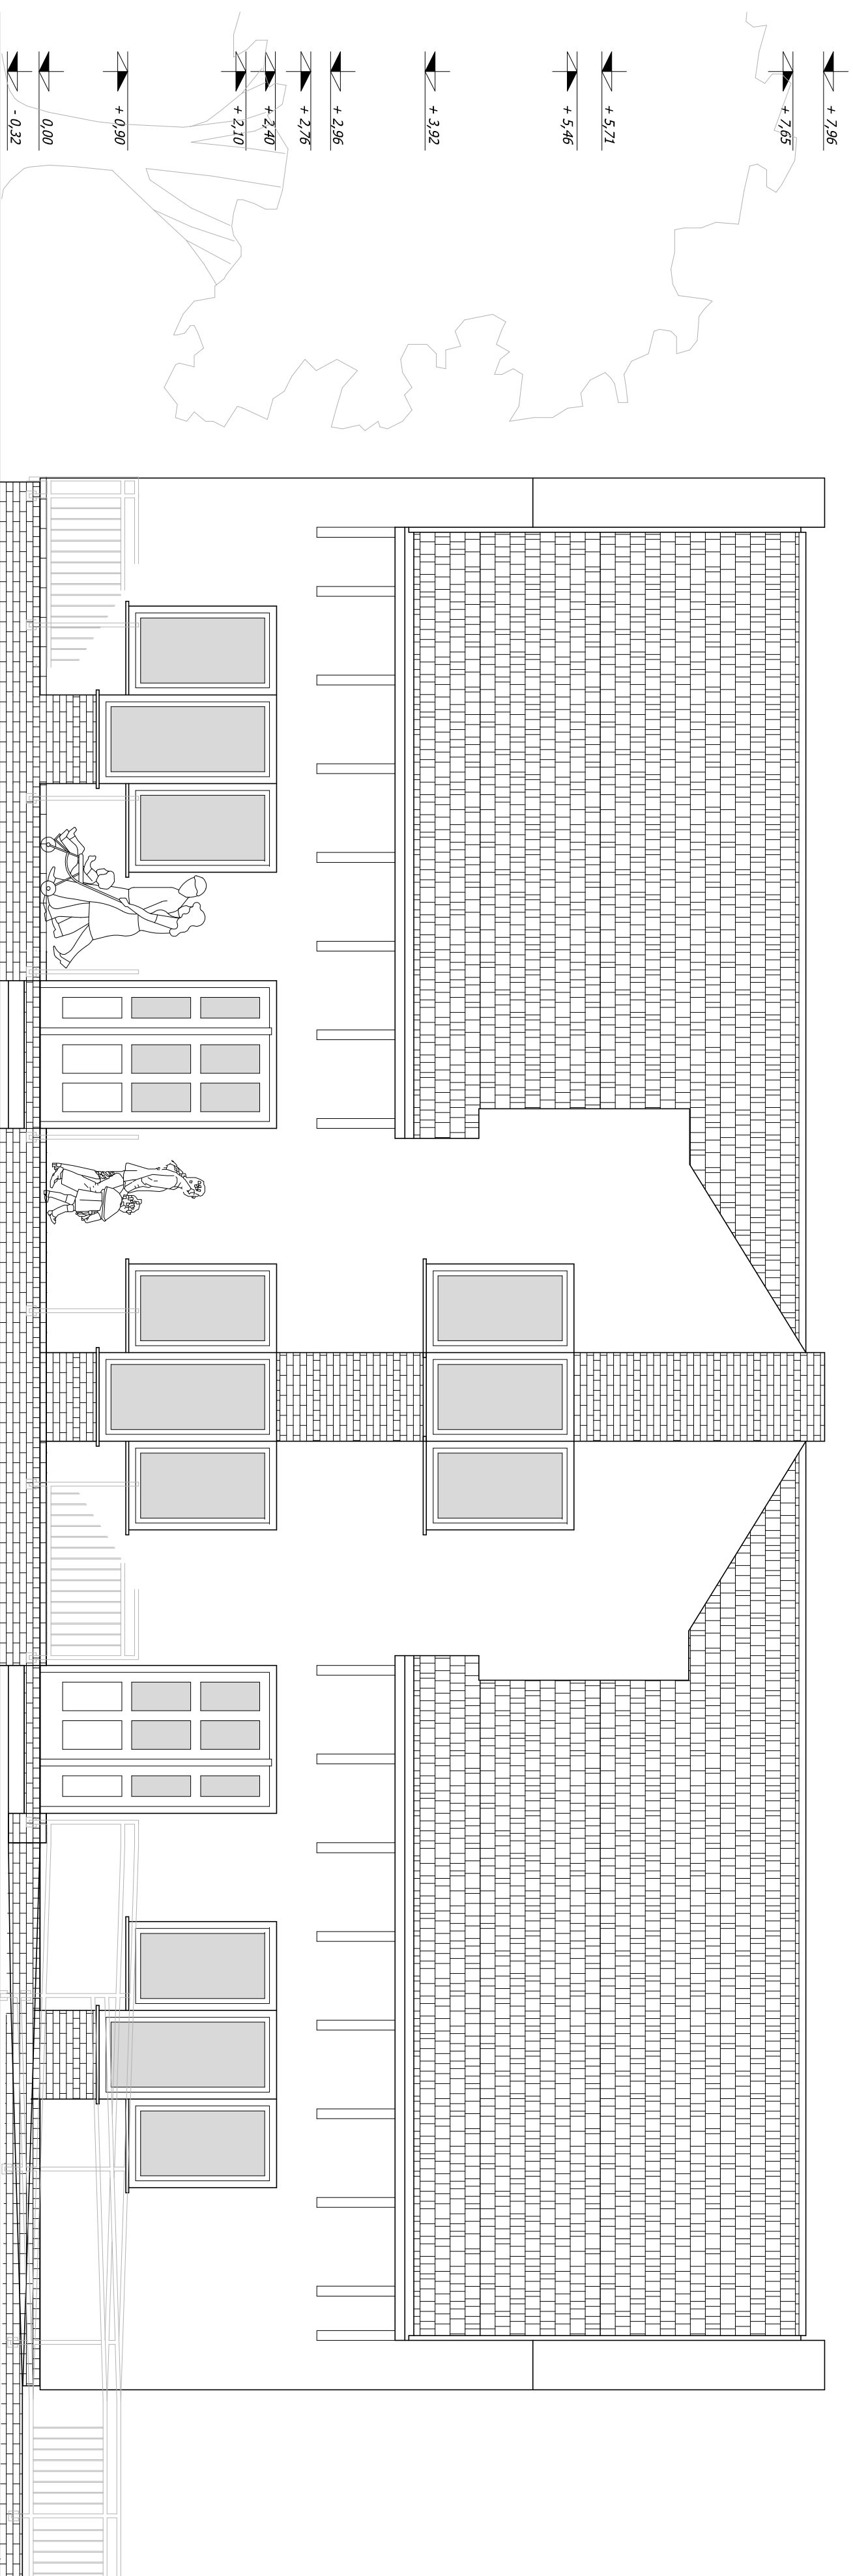

Északnyugati homlokzat


Délkeleti homlokzat

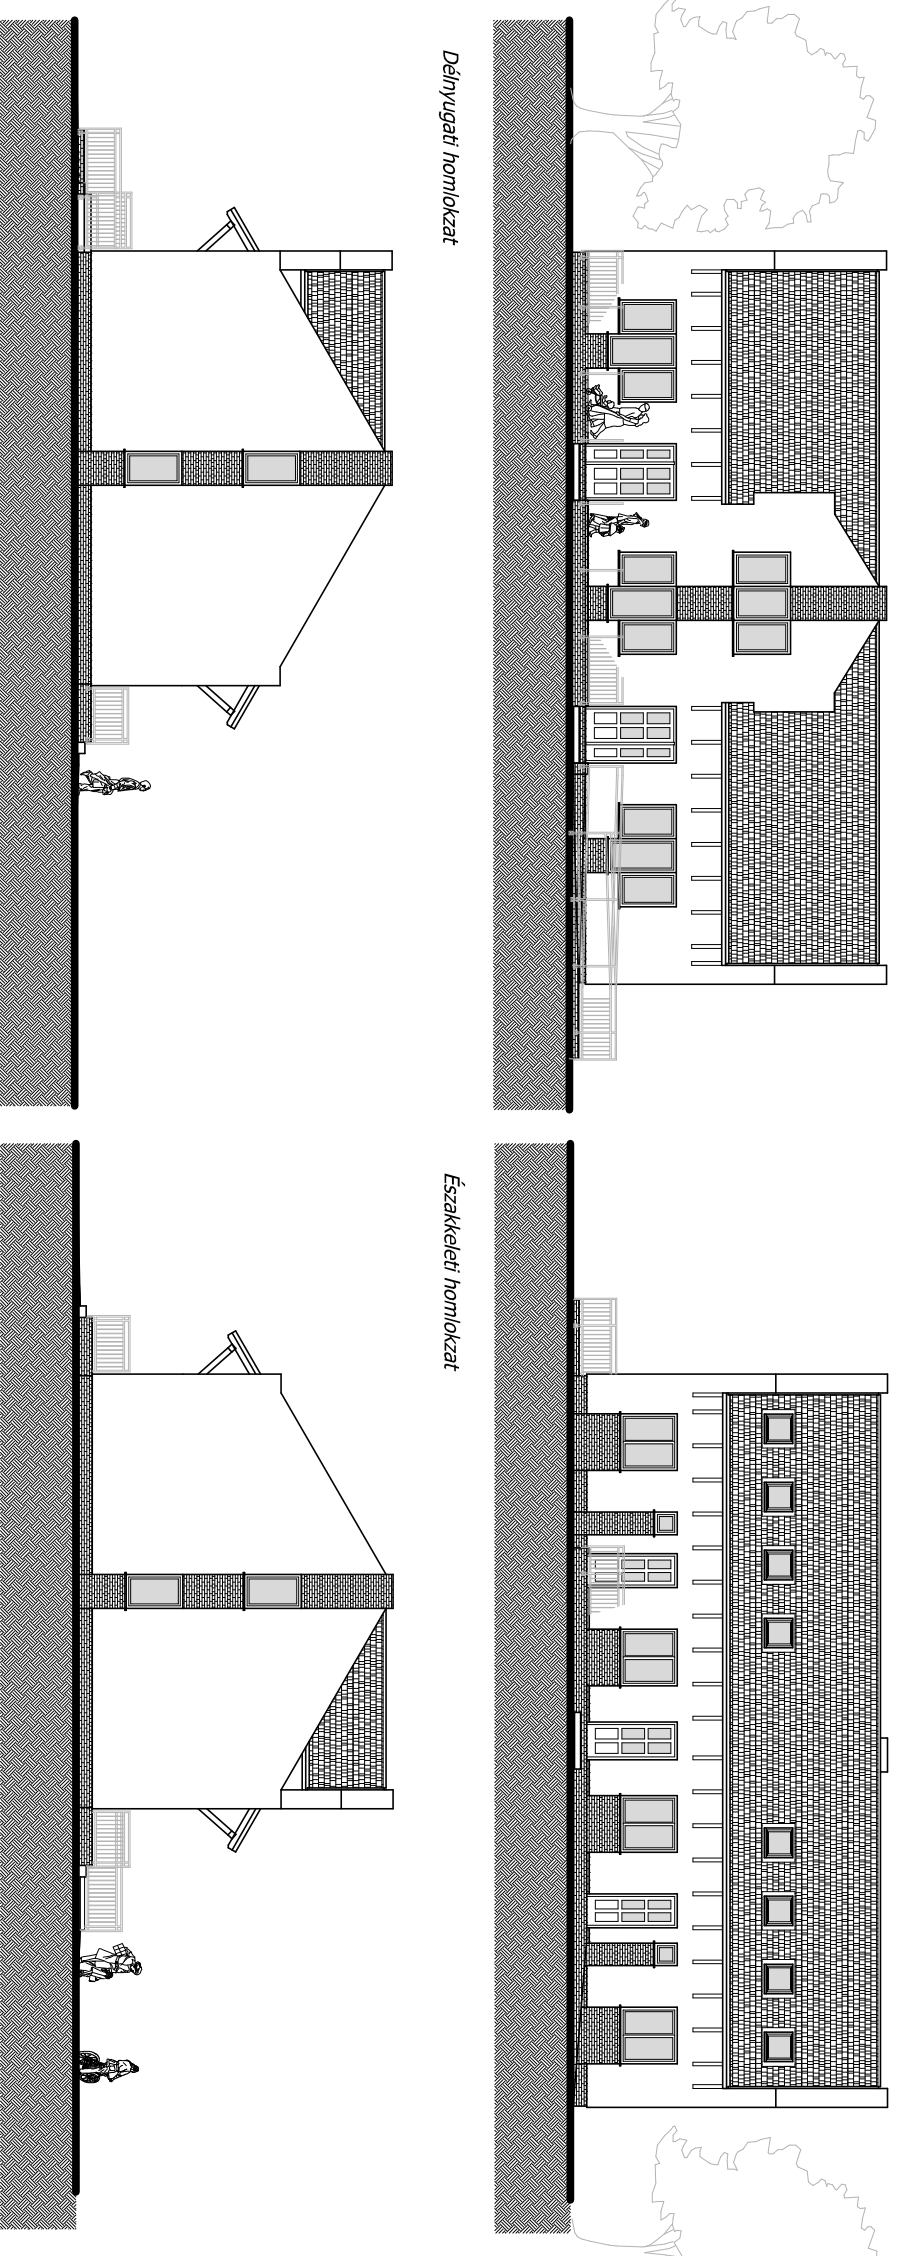

Délnyugati homlokzat

Északkeleti homlokzat

- Héjalás**
Kémény
- Tetőszervezet**
Tetőhorodó falak
Válaszfalak
Nyílásíthetőségek
Belső felülteképzés
Belső burkolatok
- Külső burkolat**
Homlokzatkezelés
- Lábazat**
Külső nyílászárók
Belső nyílászárók
- vörösbarna színű betoncsereép
Cső a csőben rendszerű,
tető fölé vezetve
ácsolt tetőszervezet, 10/15 gerezdű
Bakonytherm Zaugló 10 válaszfalokból
Bakonytherm Zaugló 10 válaszfalokból
Bakonytherm elemmagas áthidalóval
gyettél, festett neszerveket
padlón köpörceán lap 8 cm magas lábazattal
a falakon a vízcsatlakozásokban és
a rendeltékben csernye falburkolat
beton téglás sziliumb szálban
20 cm EPS barack színű vakonyvakolat
nyílások alatt és felett ragasztott,
vágott téglai lapokkal
15 cm XPS szőrtárnai lábazati vakolattal
kívül-büül fehér színű mlyanyag ablakok
3 rta üvegezással, U = 0,8 W/m²K
vakonylazurral kezelte tomor fenyő ajtók

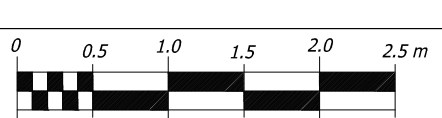

Győrldamér Önkormányzata
9173 Győrldamér
Szent István u. 41.

9173 Győrldamér
Szent István u.
Hrsz.: 292

Vár+Lak Bau Kft
9030 Győr, Karikás F. u. 11.
Varga József

MÉK C-8-1503
E3 08-0246

Kivitelezési tervdokumentáció
Északnyugati homlokzat

Változat:
V1.0

Terület:
E-Kiv
08

