Vaskimutatás

Alapozás és lábazati falak

Pozíció	A szerkezet		Betonacél			Hossz átmérő szerint	
	jele	készül	átmérő	db	hossz	ϕ8	ϕ10
1			8	194	1,72	333,68	
2			8	194	0,52	100,88	
3			8	113	2,22	250,86	
4			8	113	0,77	87,01	
5			8	294	1,52	446,88	
6			8	294	0,42	123,48	
7			10	220	6,00		1320
8			10	108	1,40		151,2
9			8	184	1,50	276	
10			8	244	0,70	170,8	
Összes hossz átmérő szerint						1789,59	1471,2
Egységnyi tömeg						0,395	0,617
Összes tömeg átmérő szerint						706,88805	907,7304
Összes tömeg							**1614,62**

Sarokvasak elhelyezése derékszögû falsaroknál alul - felül 3-3 db

Sarokvasak elhelyezése "T" falsaroknál alul - felül 2-2 db

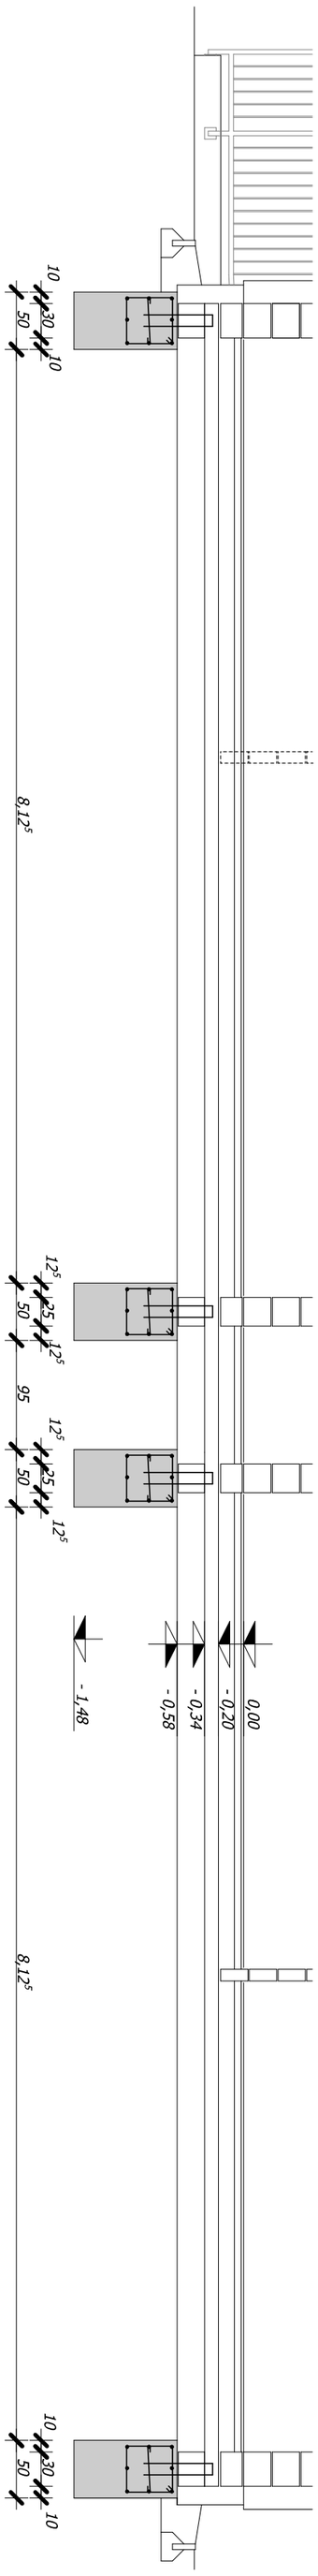

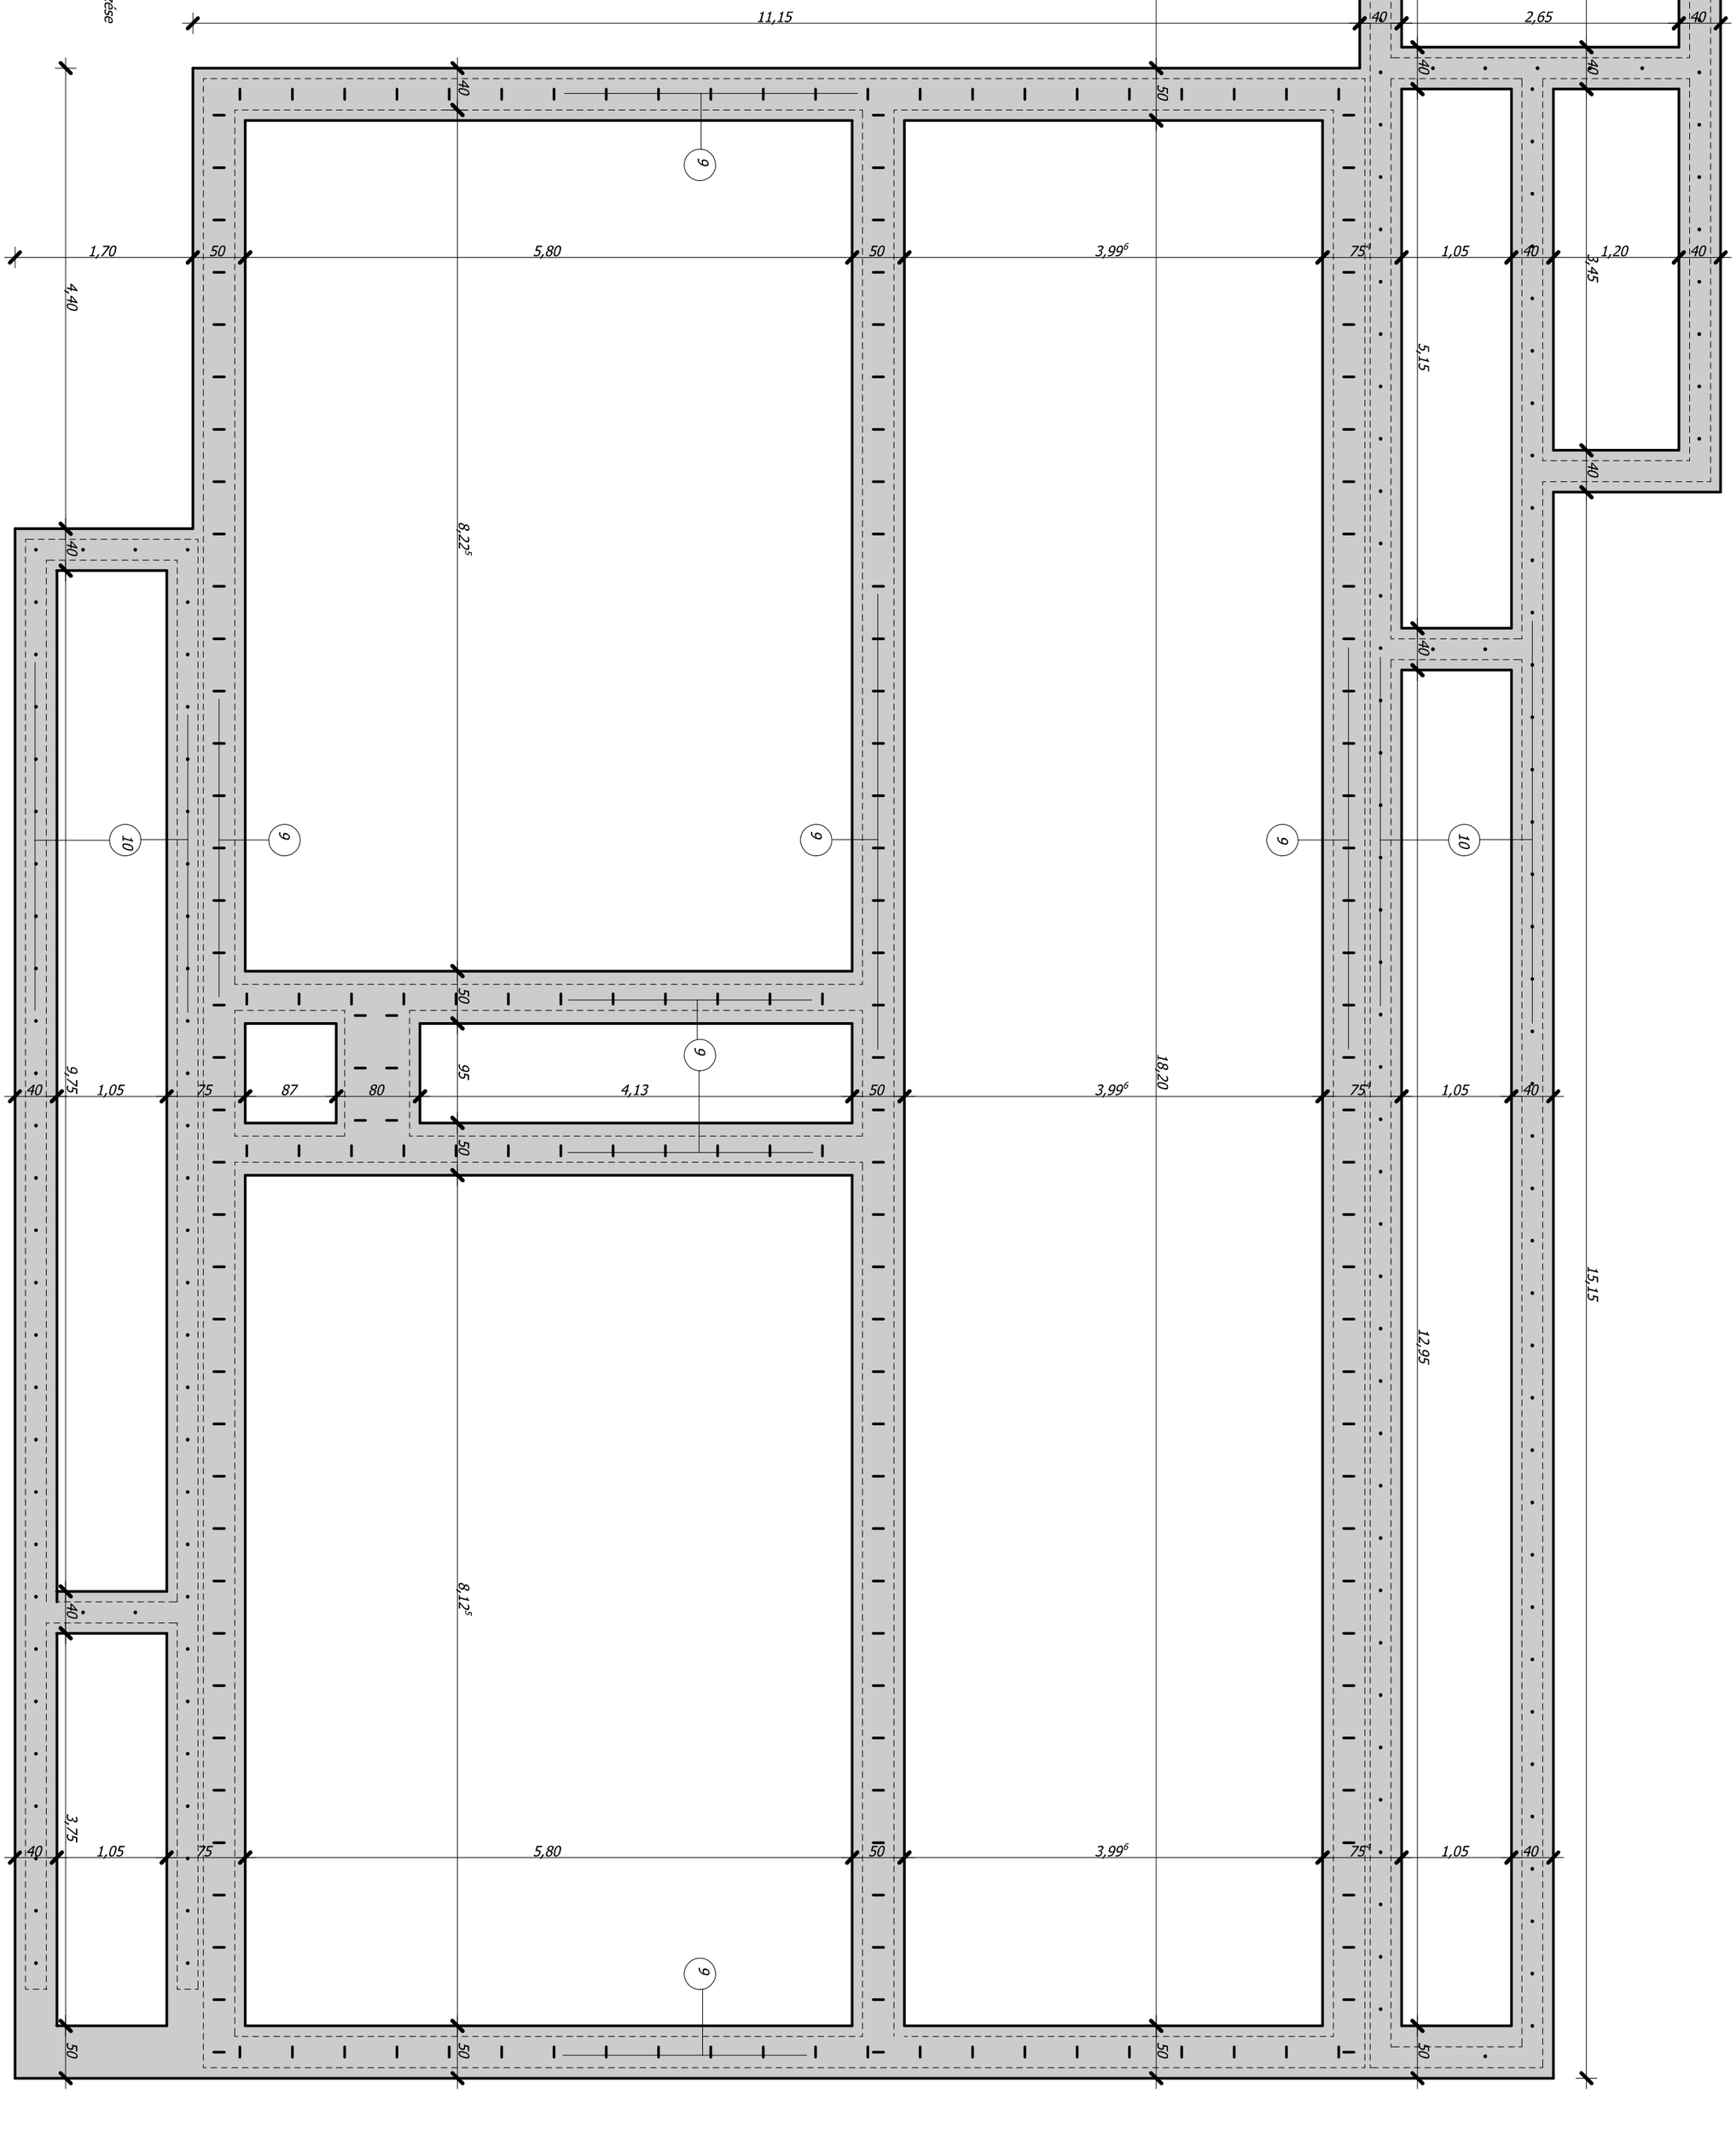

Tervező	Építési hely	Megbízó
Péczy Lóránt Mérnöki Iroda Kft. 9122 Fehéc, Rákóczi u. 8/A. Péczy Lóránt MMK 08-1157	9173 Győrladamér Szent István u. Hrsz.: 292	Győrladamér Önkormányzata 9173 Győrladamér Szent István u. 41.

Tartószerkezeti kiviteli terv

Alapozási terv
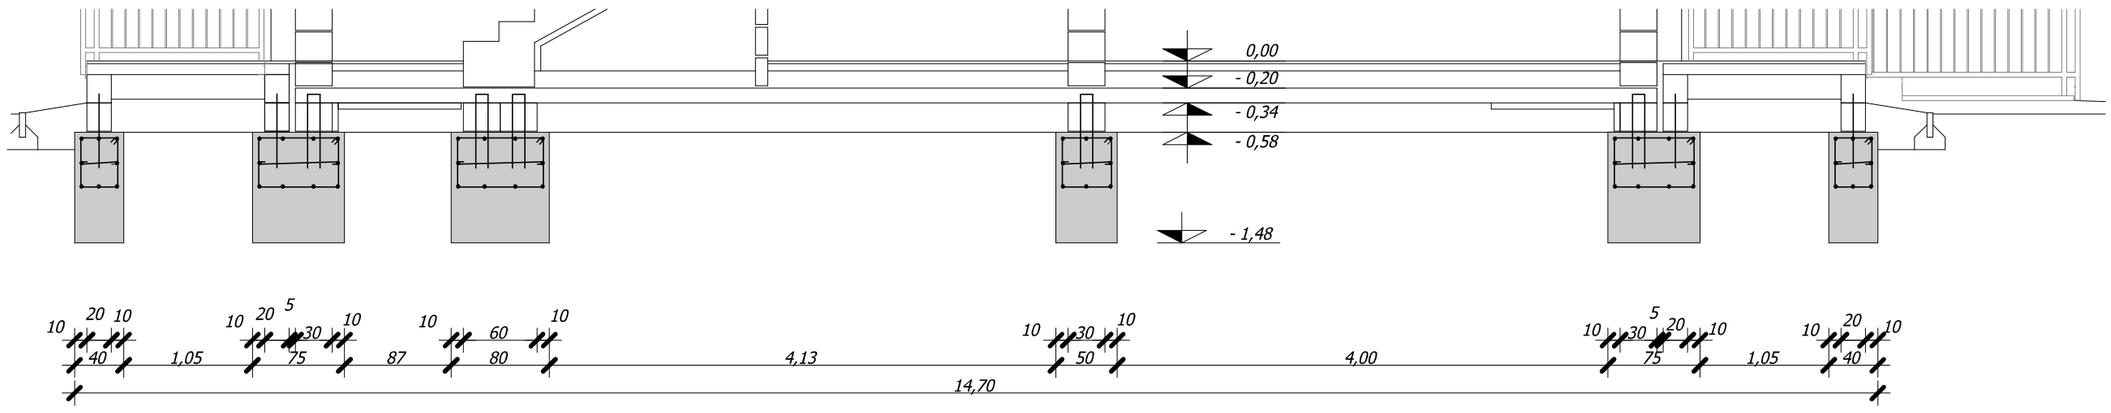
M 1:50 Tkiv - 01