

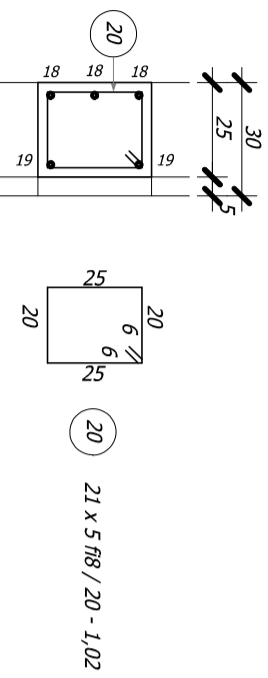
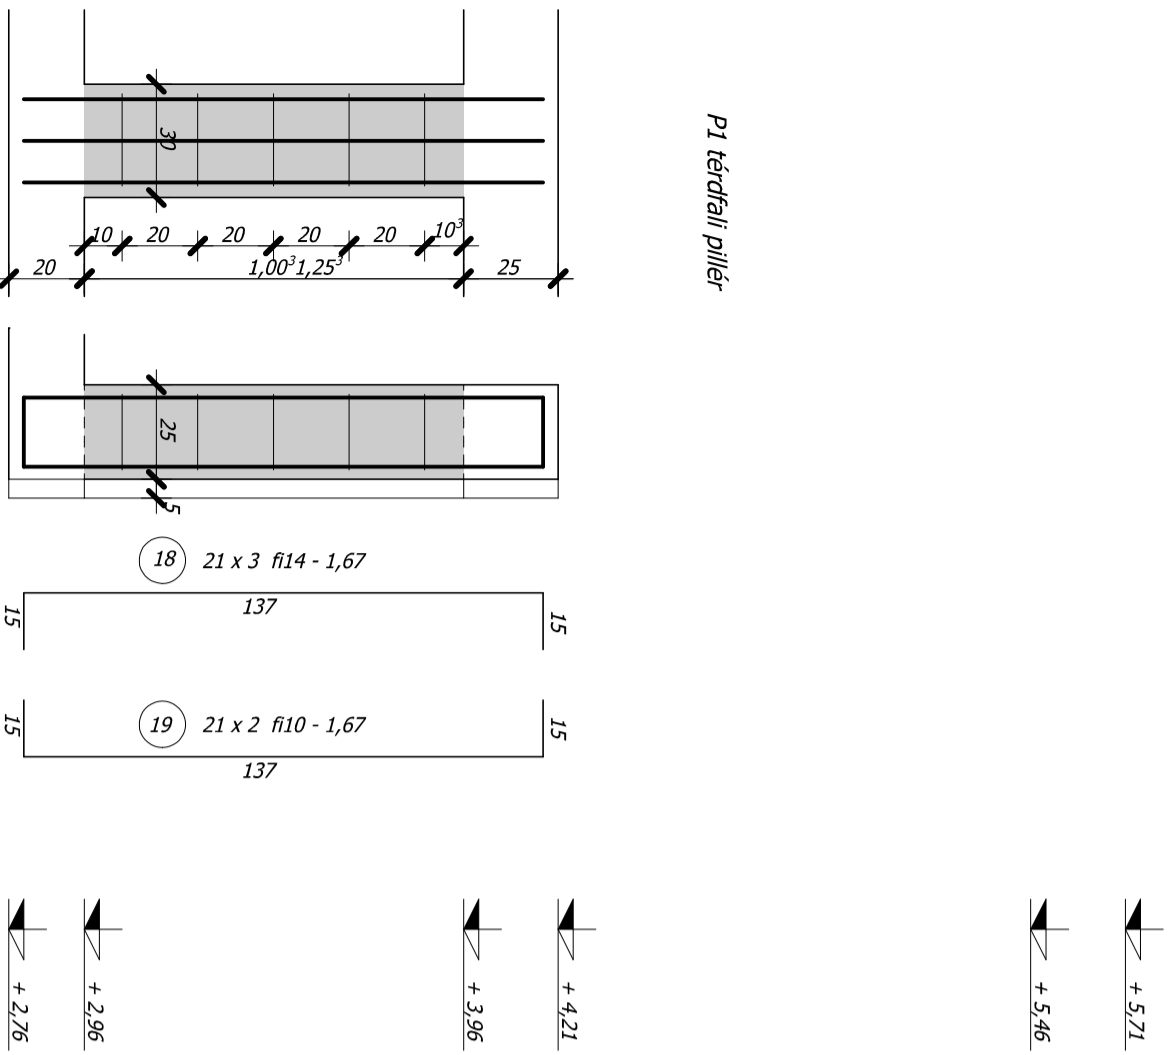


P2 térdfali pillér

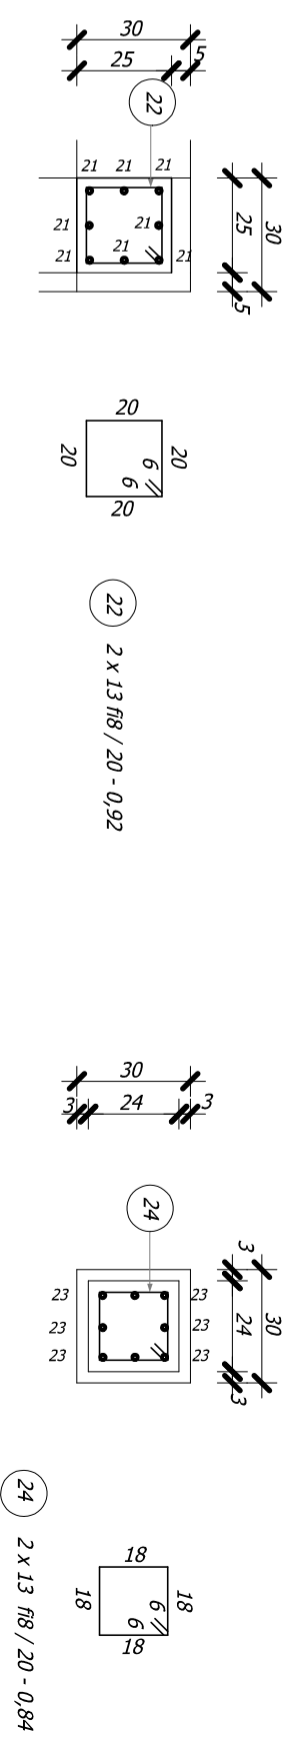

P3 zsaluköböl falazott belső pillér

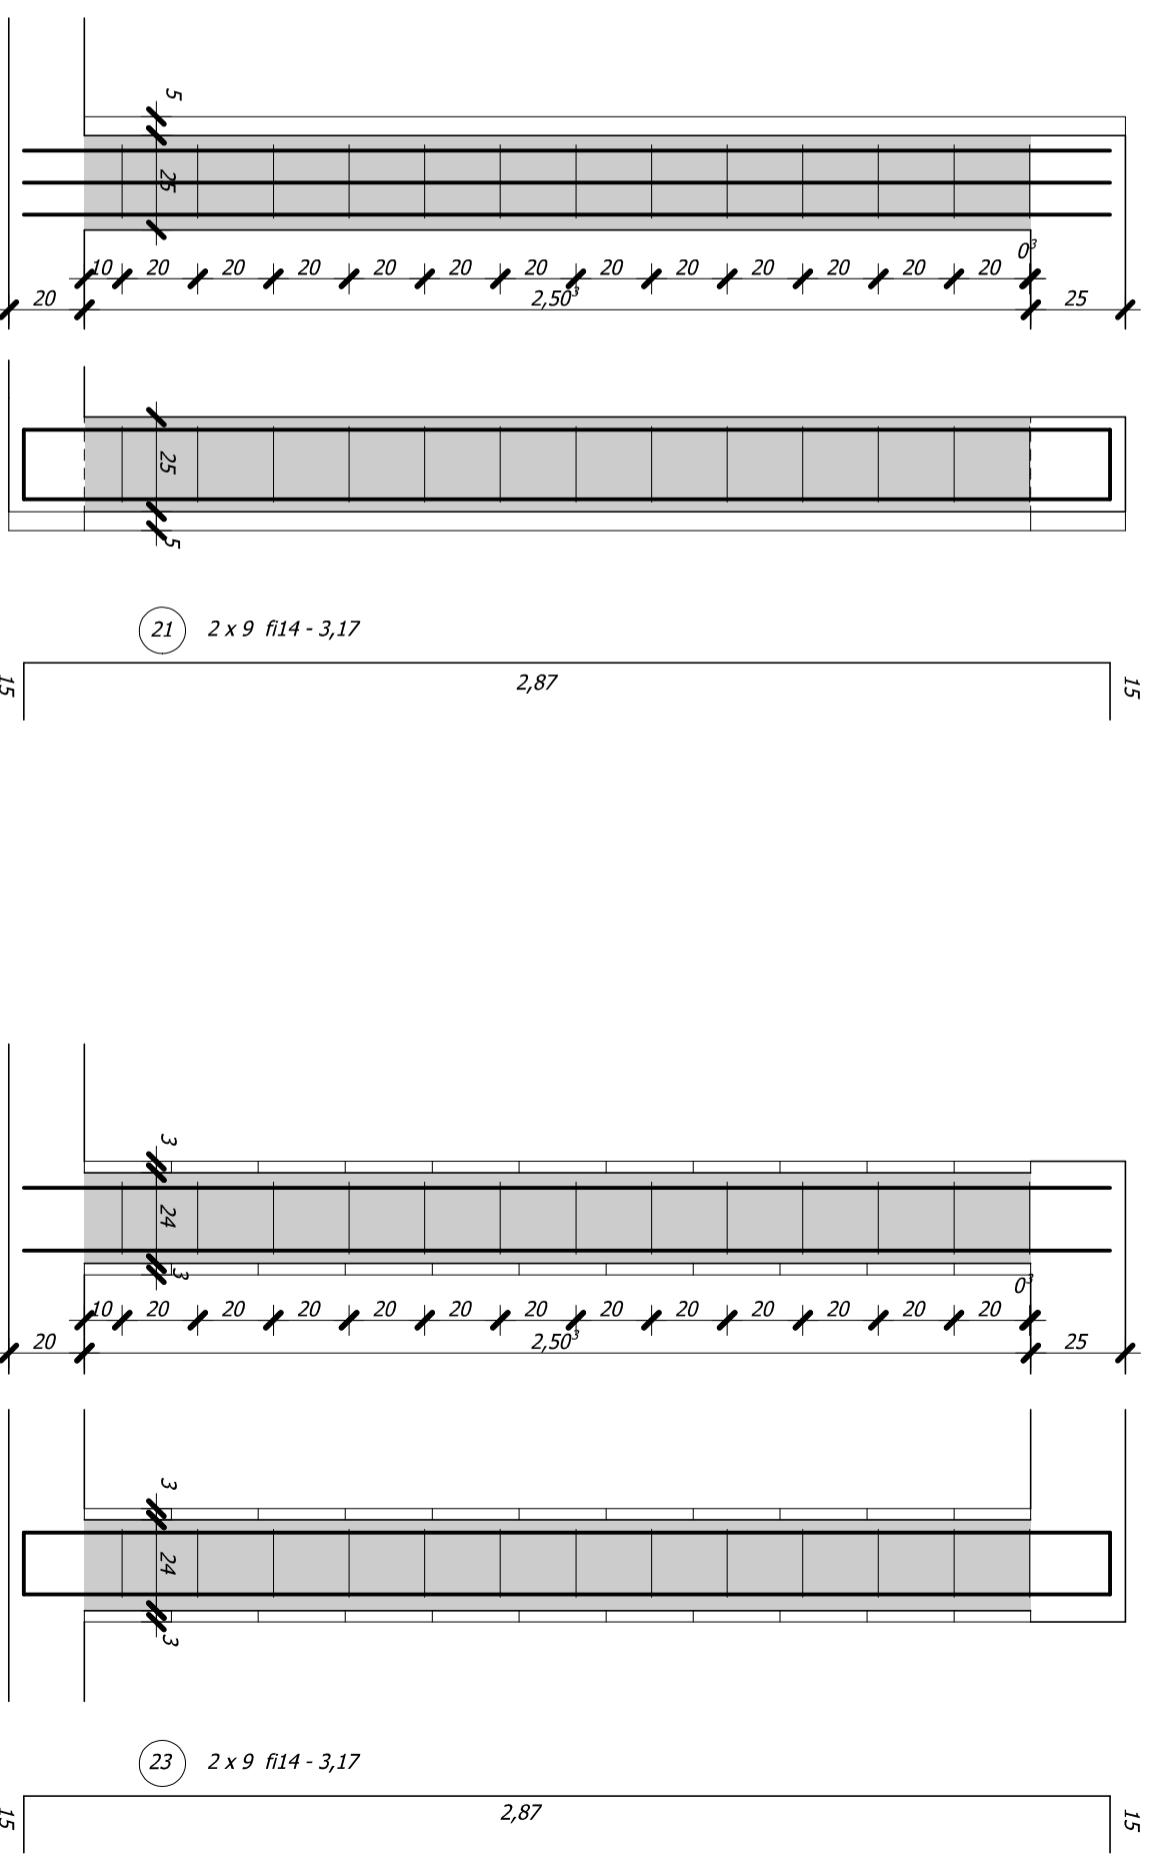

P1 térdfali pillér

Vaskimutató				Térfali pillérek			
Pozíció	A szerkezet jele	Betonacél készülő	átmérő db	Hossz átmérő szerint	φ8	φ10	φ14
18		14	63	1,67			105,21
19		10	42	1,67		70,14	
20		8	105	1,02			
21		14	18	3,17			57,06
22		8	26	0,92			
23		14	18	3,17			57,06
24		8	26	0,84			
Összes hossz átmérő szerint					152,86	70,14	219,33
Egységnyi tömeg					0,395	0,617	1,210
Összes tömeg átmérő szerint					60,3797	43,27638	265,3893
Összes tömeg							369,045

Tartószerkezeti kiviteli terv	
Térfali pillérek	
M 1:20	TKiv - 09
Győriadamér Önkormányzata	
9173 Győriadamér Szent István u. 41.	
Hrsz.: 292	
Építési hely	
9173 Győriadamér Szent István u.	
Hrsz.: 292	
Tervező	
Pécsy Láránt Mérnöki Iroda Kft	
9122 Felpec, Rákóczi u. 8/A.	
Pécsy Láránt	
MMK-08-1157	