

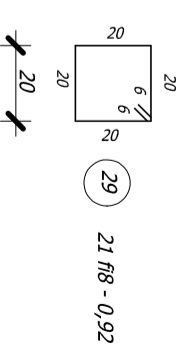
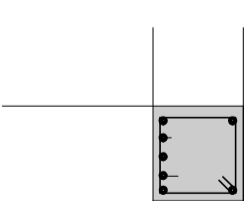


# G1 gerenda (homlokzaton megjelenő gerenda)

Készül: 1 db



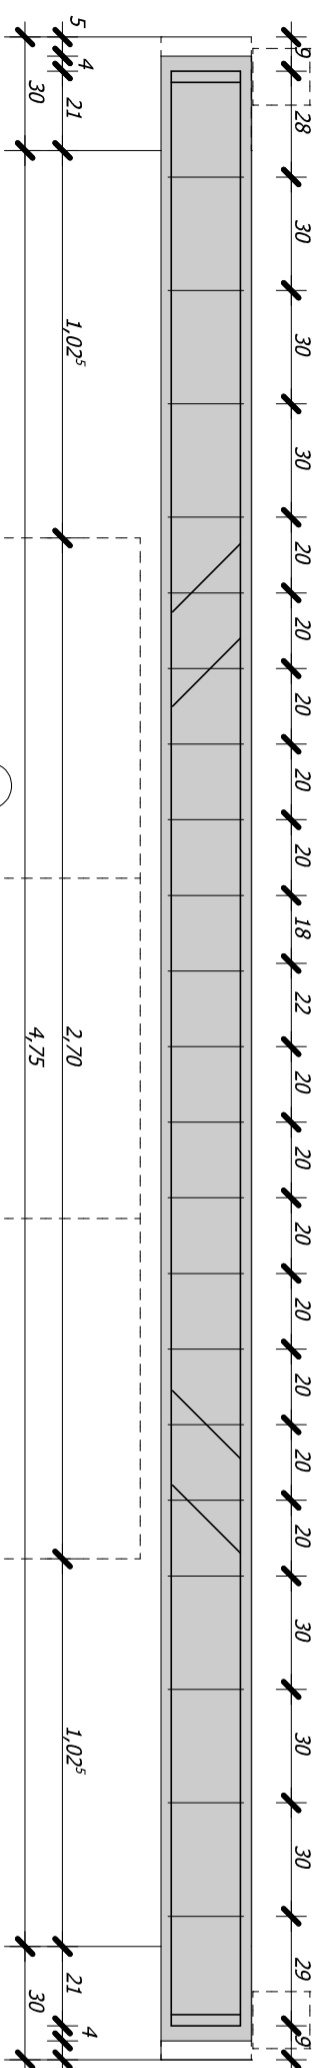


29 21 f14 - 0,92


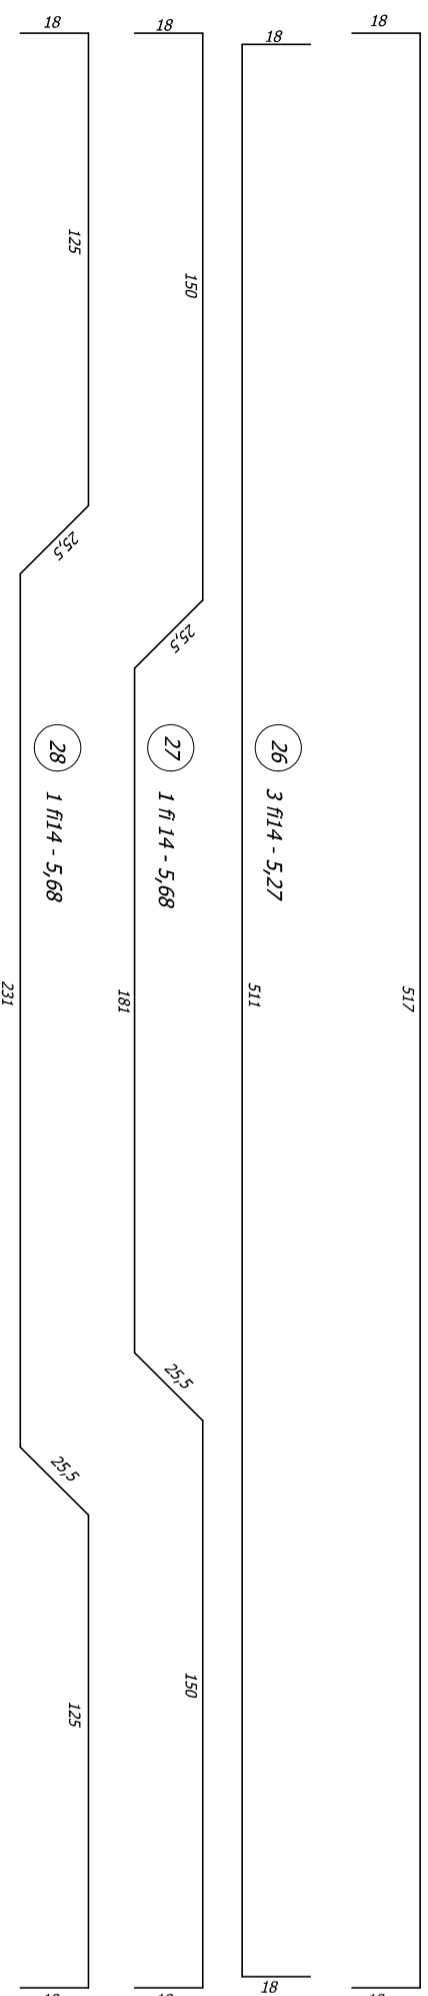


# G2 gerenda (homlokzati gerendára merőleges gerenda)

Készül: 2 db

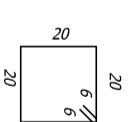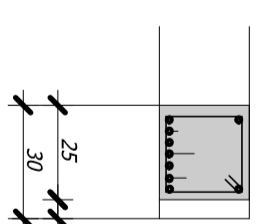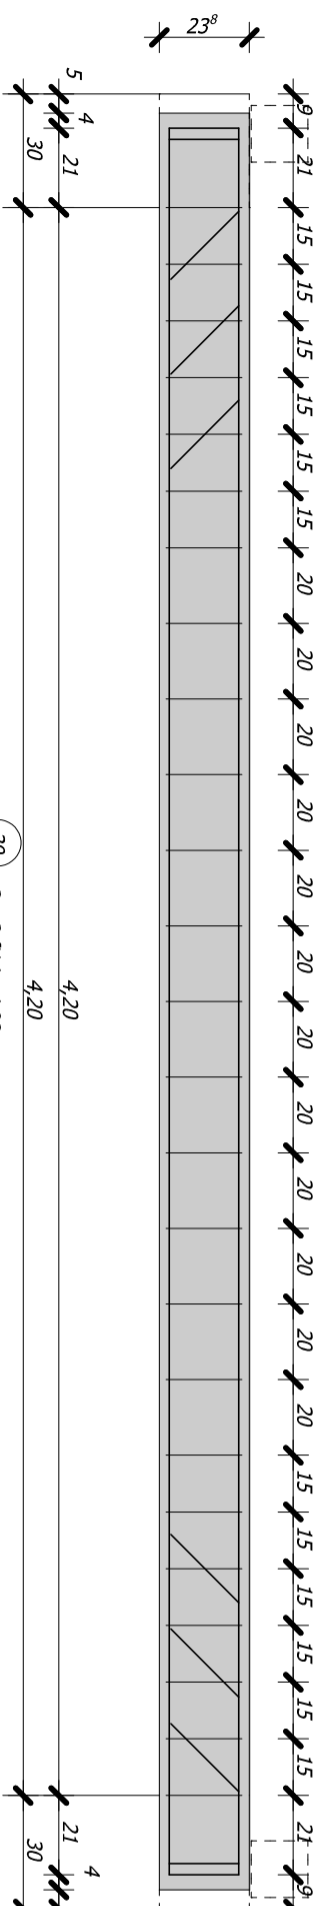

35 2 x 25 f10 - 0,92

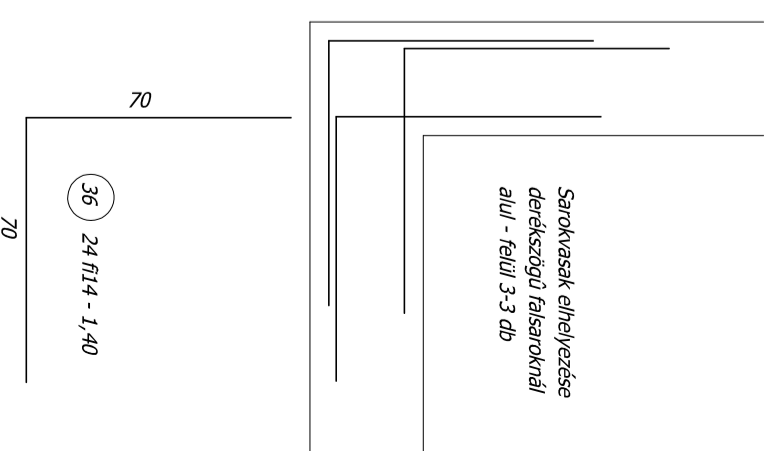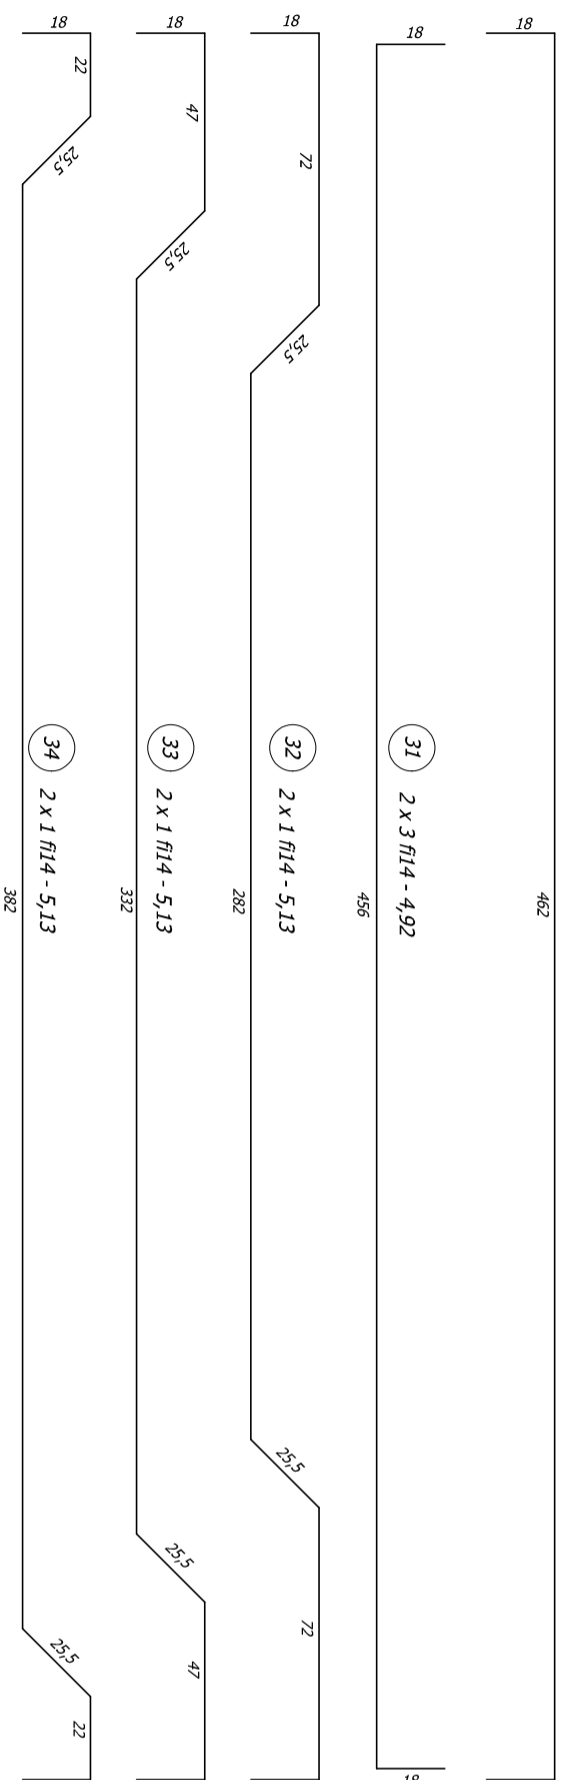

Sarokvasak elhelyezése  
derékszögű falsaroknál  
alul - felül 3-3 db

<b>Tátó szerkezeti kiviteli terv</b>	
<b>G1 és G2 gerenda terve</b>	
<b>M 1:20 TKiv - 10</b>	
Tervező	Megbízó
Építési hely	Győrhadamér Önkormányzata
	9173 Győrhadamér
	Szent István u. 41.
	Hrsz.: 292
	9173 Győrhadamér
	Szent István u.
	Hrsz.: 292
	Pécsy Lóránt Mémóriki Iróda Kft
	9122 Felpec, Rákóczi u. 8/A.
	Pécsy Lóránt
	MMK-08-1157