
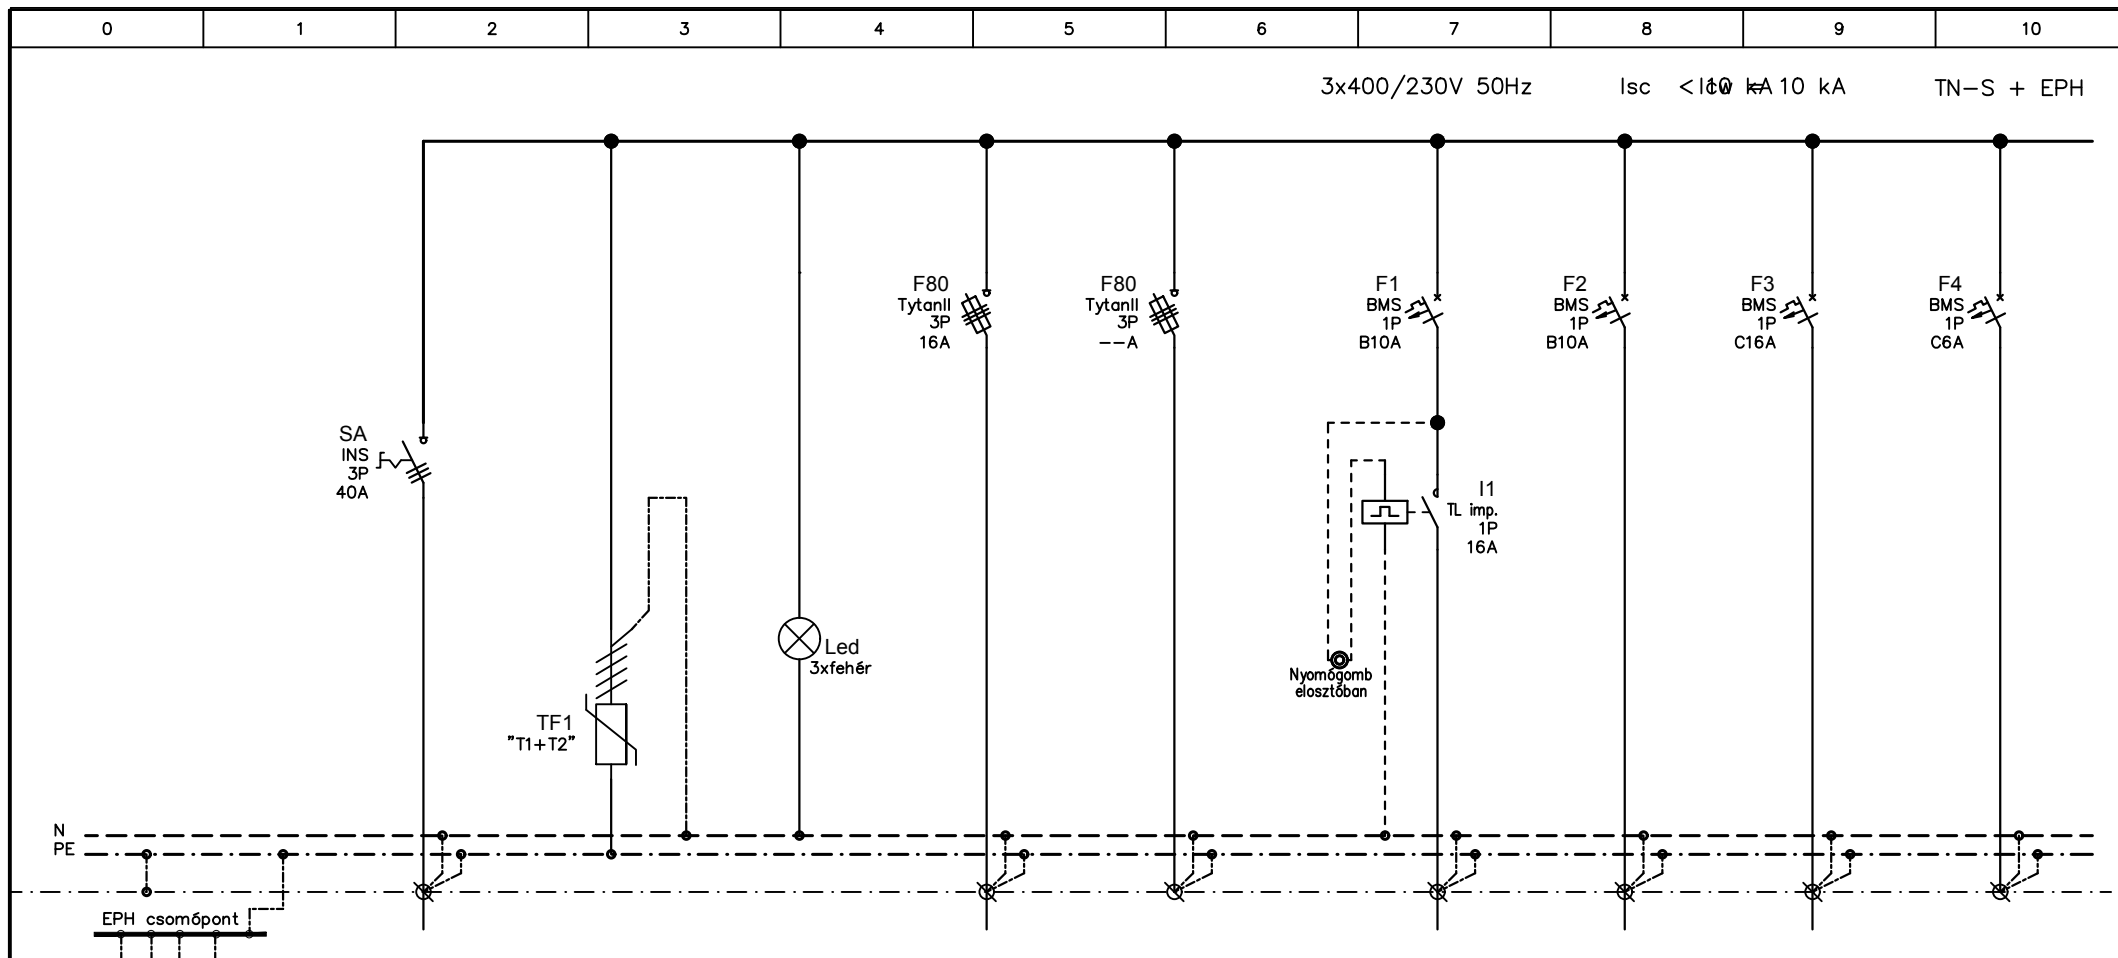
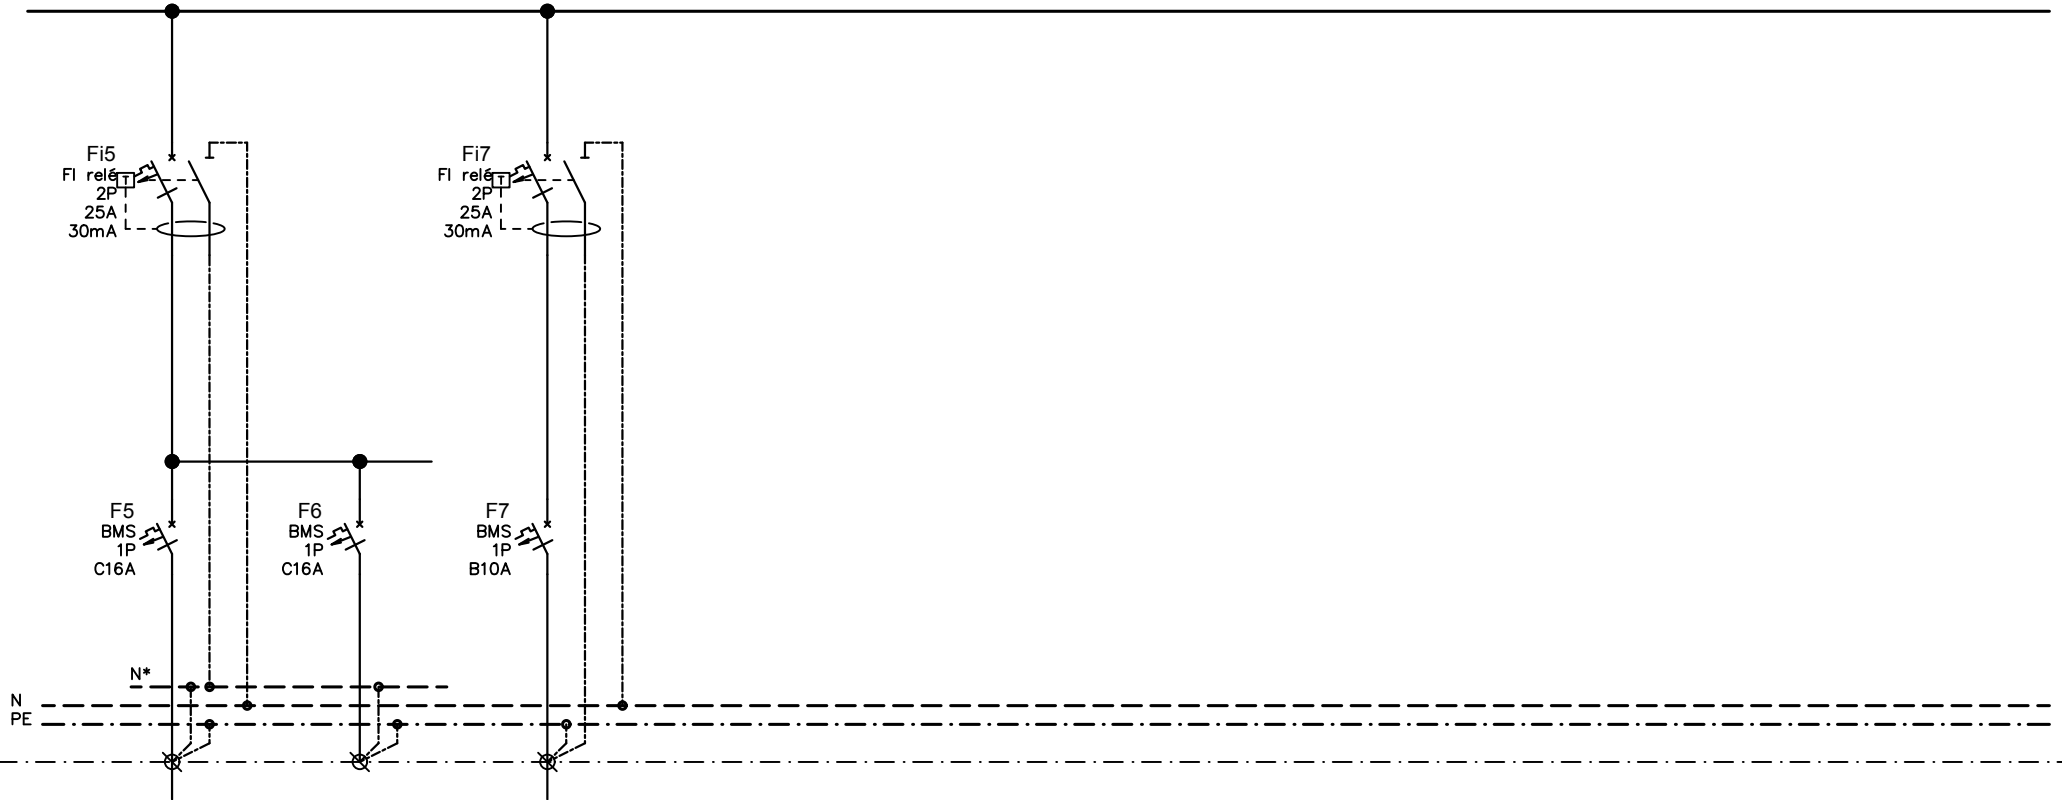


0	1	2	3	4	5	6	7	8	9	10	
<p><u>Megjegyzés</u></p> <p>Üzemi feszültség :3x400/230V 50Hz AC. Érintésvédelem: TN-S+EPH</p> <p>Javasolt elosztószekrény típusa : SCHRACK, Modul160 4x24KE (545x755x124) Falon kívüli, maszkos, zárható ajtóval Alsó betápos, felső elmenős, gumimembrános bevezetés</p> <p>A készülékek mellett felirati táblákat kell elhelyezni, melyek szövege megegyezik a leágazás számával.</p> <p>VÉDETTség : IP30 In=32A Icw = 10 kA</p> <p>A GYÁRTÁS MEGKEZDÉSE ELŐTT AZ ELOSZTÓ MÉRETEIT KESŐBBI TELEPÍTÉSI HELYÉHEZ ELLENŐRIZNI KELL!</p>											
Jel	Dátum	Módosítás									
LVT-vill Tervező és Szolgáltató Kft. 9173, Györiadamér Mátyás király utca 16. tel.: 30/2375346 email.: b.farkas@lvt-vill.hu		TERVEZŐ: Farkas Balázs V / 08-1165				LÉTESÍTMÉNY: Györiadaméri Önkormányzat Egészség ház 9173 Györiadamér, Szent István u. 39. Hrsz.: 292			2018.03.07.	MUNKASZÁM: T-415	
		KIVITELI TERV			TERV: "FE" elosztó			ÖSSZLAP/ 7	RAJZSZÁM: V-11		
								LAP/ 1	Index		



LEÁG.SZÁM	00	01	02	03	04	1	2	3	4	
MEGNEVEZÉS	BETÁPLÁLÁS Mérőtől	TÚLFESZÜLTSG LEVEZETŐ	Fesz figyelés	"E1" elosztó Emelet	Tartalék Napelem részére	ELLENŐRZŐ MŰKÖDTETÉS	Biztonsági és irányfény világítás Töltő/figyelőszál	Riasztó Tépegység	Segélyhívó KP	Tartalék
TELJESÍTMÉNY (kW)	39,2/20			4,5			0,2	0,2	0,2	
VÉDŐCSŐ	3x20A									
VEZETÉK	TÍPUS	NYJ-J		NYM-J			NYM-J	NYM-J	NYM-J	
	KERM.(mm ²)	5x10mm ²		5x6mm ²			3x1,5mm ²	3x1,5mm ²	3x1,5mm ²	

Jel	Dátum	Módosítás	LVT-vill Tervező és Szolgáltató Kft. 9173 Györladamér Mátyás király utca 16. tel.: 30/2375346 email.: b.farkas@lvt-vill.hu	TERVEZŐ: Farkas Balázs V / 08-1165	LÉTESÍTMÉNY: Györladaméri Önkormányzat Egészségház 9173 Györladamér, Szent István u. 39. Hrsz.: 292	2018.03.07.	MUNKASZÁM: T-415
						ÖSSZLAP/ 7	RAJZSZÁM: V-11
						LAP/ 2	Index



5	6	7
Hűtő Csatlakozás	Tartalék	Külső Világítás
0,5		0,6
NYN-J		NYM-J
3x2,5mm ²		3x1,5mm ²

Jel	Dátum	Módosítás

LVT-vill
 Tervező és Szolgáltató Kft.
 9173 Györladamér Mátyás király utca 16.
 tel.: 30/2375346
 email.: b.farkas@lvt-vill.hu

TERVEZŐ:
 Farkas Balázs
 V / 08-1165

LÉTESÍTMÉNY: Györladaméri Önkormányzat
 Egészségház
 9173 Györladamér, Szent István u. 39. Hrsz.: 292

TERV:
"FE" elosztó

2018.03.07.


ÖSSZLAP/ 7

LAP/ 3

MUNKASZÁM: T-415

RAJZSZÁM: **V-11**

Index

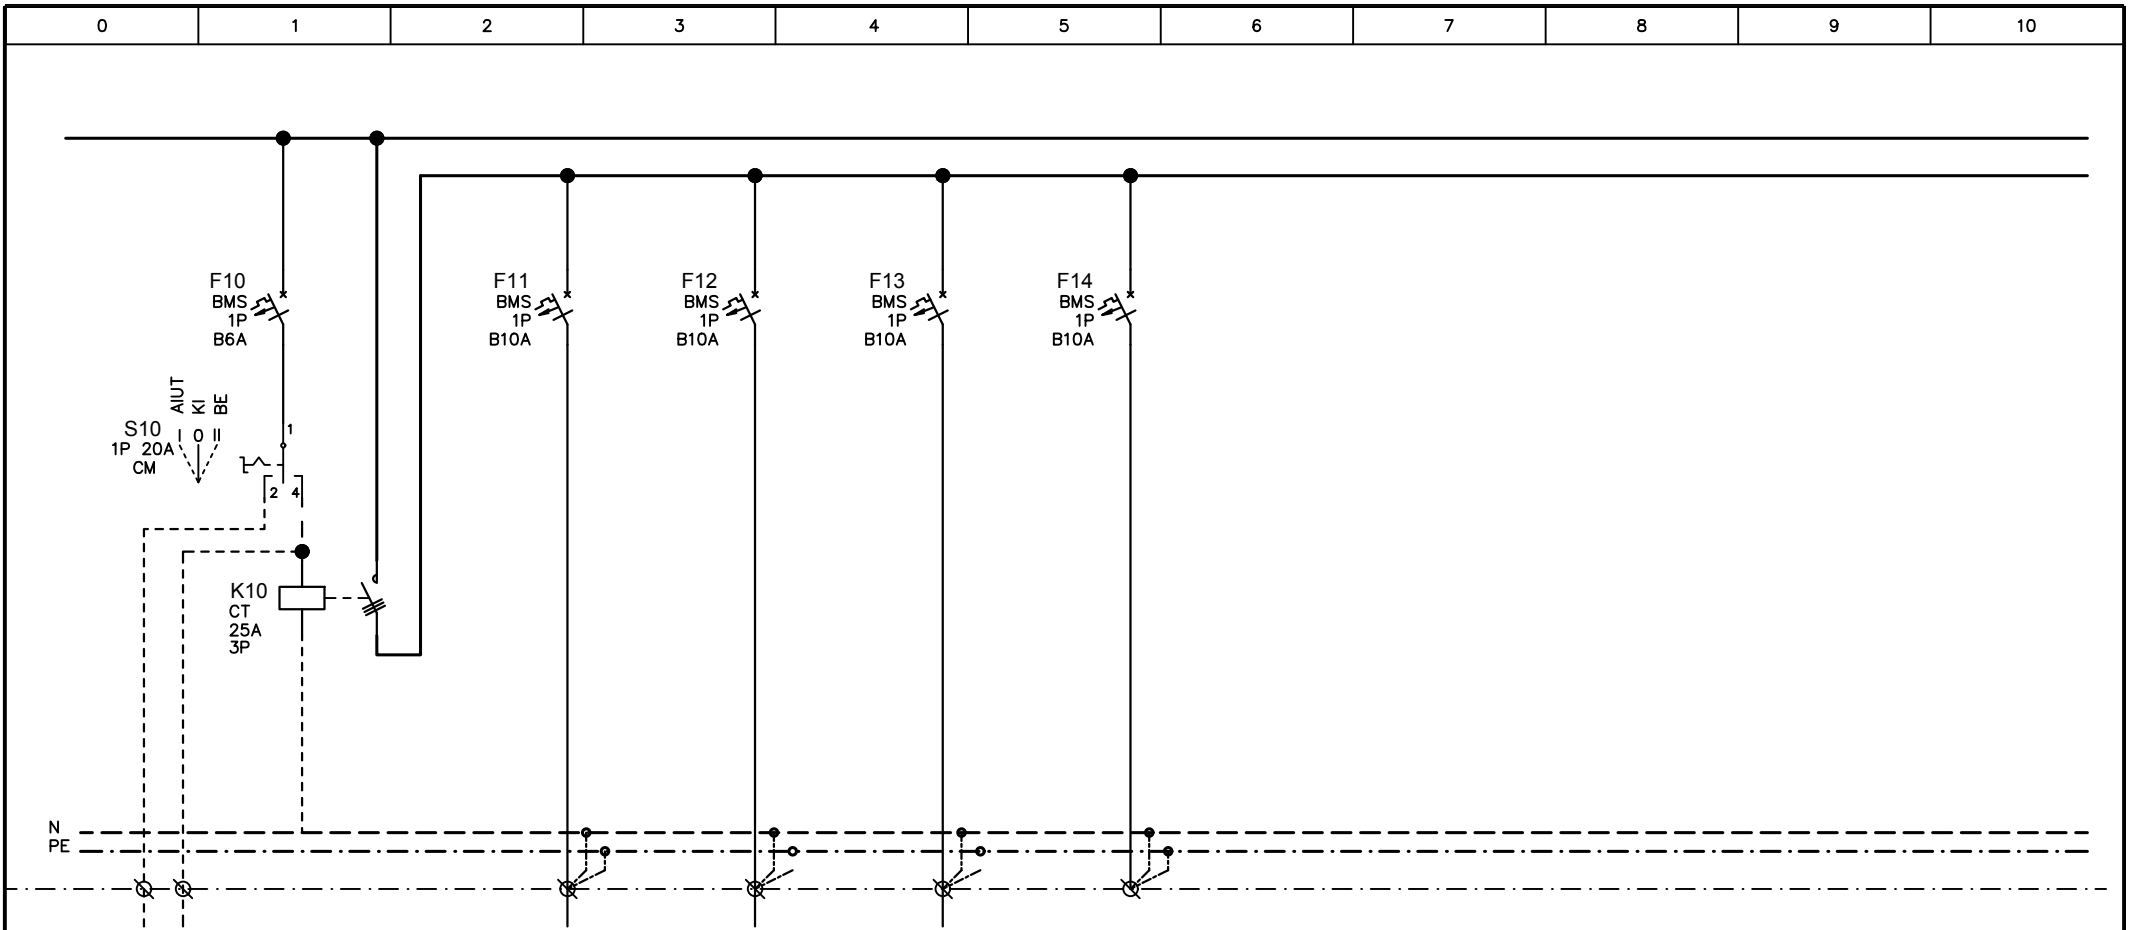

10	11	12	13	14
MŰKÖDTETÉS Terepi kapcsoló	Váróterem Világítás	Rendelő 2/1 Világítás	Rendelő 2/1 Világítás	Tartalék
Nappali FOGYASZTÓK				
32/18	0,8	0,8	0,6	
NYM-J	NYM-J	NYM-J	NYM-J	
3x1,5mm ²	3x1,5mm ²	3x1,5mm ²	3x1,5mm ²	

Jel	Dátum	Módosítás


LVT-vill
Tervező és Szolgáltató Kft.
9173 Györladamér Mátyás király utca 16.
tel.: 30/2375346
eméill.: b.farkas@lvt-vill.hu

TERVEZŐ:
Farkas Balázs
V / 08-1165

LÉTESÍTMÉNY: Györladaméri Önkormányzat
Egészségház
9173 Györladamér, Szent István u. 39. Hrsz.: 292

TERV:
"FE" elosztó

2018.03.07.	MUNKASZÁM: T-415
ÖSSZLAP/ 7	RAJZSZÁM: V-11
LAP/ 4	Index

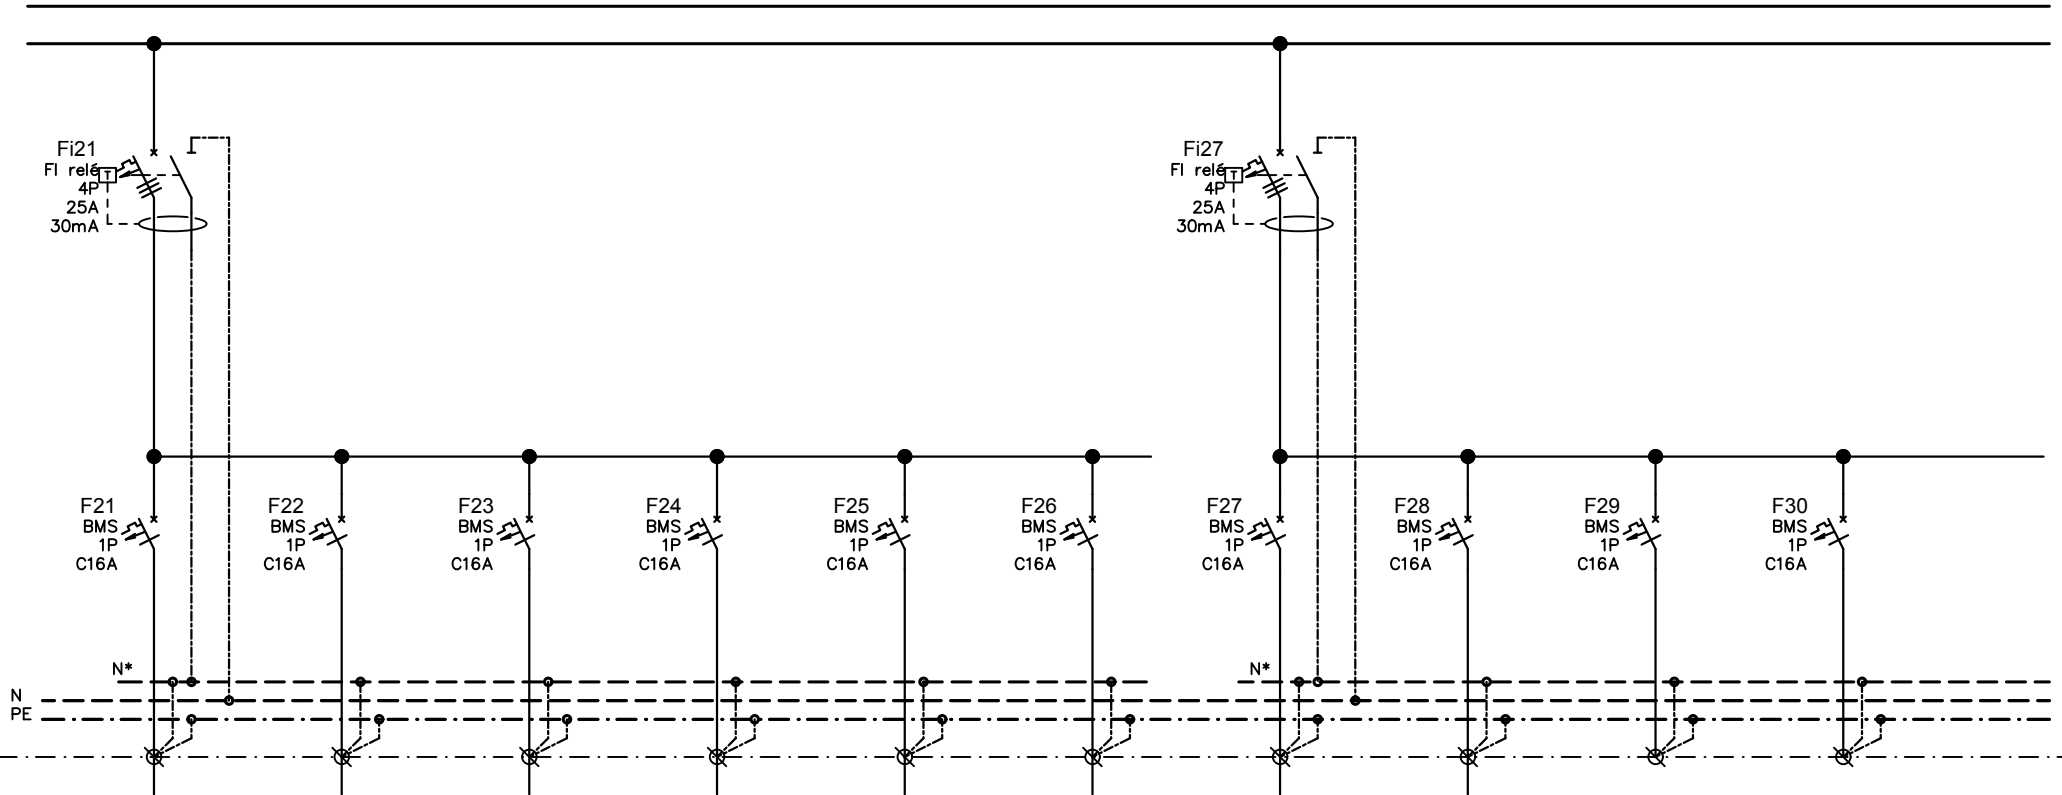

21	22	23	24	25	26	27	28	29	30
Váró Takarító dugalj	Mozgás k. WC dugalj	Takszertár dugalj	Rendelő I. dugalj	Kezelő dugalj	Asszisztens dugalj	Orvosi rendelő dugalj	Multifunkciós helyiség dugalj	Tartalék	Tartalék
2,0	2,0	2,0	2,0	2,0	2,0	2,0	2,0		
NYM-J	NYM-J	NYM-J	NYM-J	NYM-J	NYM-J	NYM-J	NYM-J		
3x2,5mm ²	3x2,5mm ²	3x2,5mm ²	3x2,5mm ²	3x2,5mm ²	3x2,5mm ²	3x2,5mm ²	3x2,5mm ²		

Jel	Dátum	Módosítás


LVT-vill
 Tervező és Szolgáltató Kft.
 9173 Györladamér Mátyás király utca 16.
 tel.: 30/2375346
 email.: b.farkas@lvt-vill.hu

TERVEZŐ:
 Farkas Balázs
 V / 08-1165

LÉTESÍTMÉNY: Györladaméri Önkormányzat
 Egészségház
 9173 Györladamér, Szent István u. 39. Hrsz.: 292
 TERV:
"FE" elosztó

2018.03.07.
 ÖSSZLAP/ 7
 LAP/ 5

MUNKASZÁM: T-415
 RAJZSZÁM: **V-11**
 Index

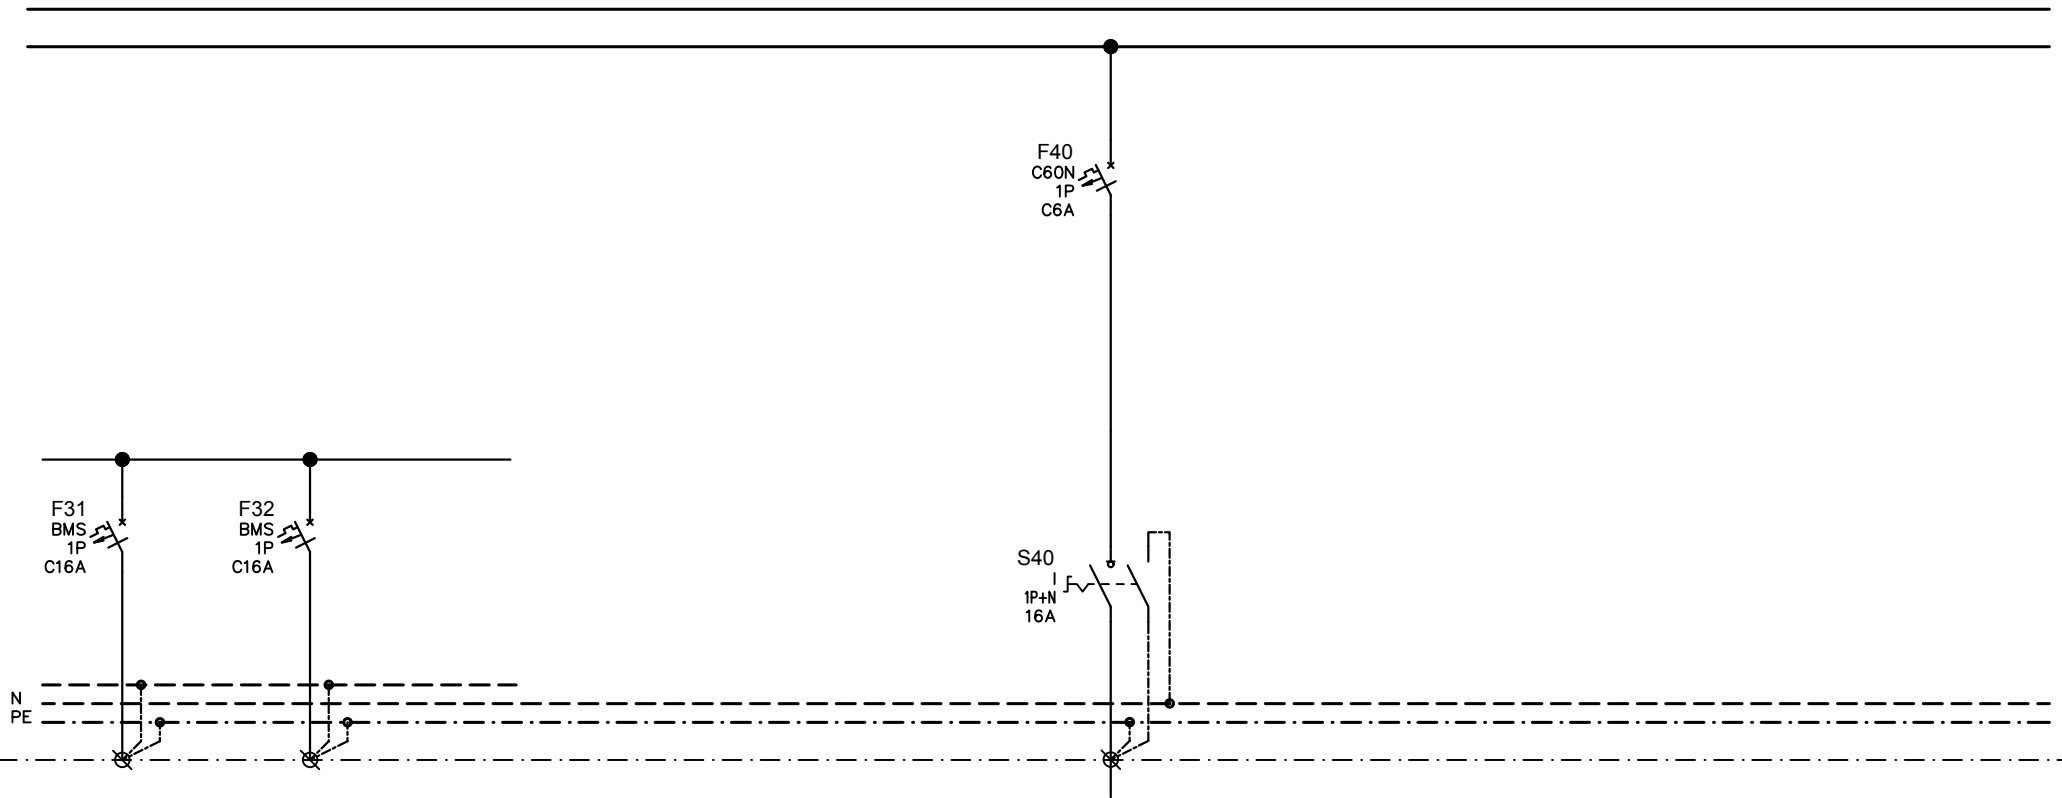

31	32
Tartalék	Tartalék

6
Elszívó ventilátorok Jelenlétérzékelős
0,2
NYM-J
3x1,5mm ²

Jel	Dátum	Módosítás

LVT-vill
 Tervező és Szolgáltató Kft.
 9173 Györladamér Mátyás király utca 16.
 tel.: 30/2375346
 email.: b.farkas@lvt-vill.hu

TERVEZŐ:
 Farkas Balázs
 V / 08-1165

LÉTESÍTMÉNY: Györladaméri Önkormányzat
 Egészségház
 9173 Györladamér, Szent István u. 39. Hrsz.: 292

TERV:
"FE" elosztó

2018.03.07.


ÖSSZLAP/ 7

LAP/ 6

MUNKASZÁM: T-415

RAJZSZÁM: **V-11**

Index

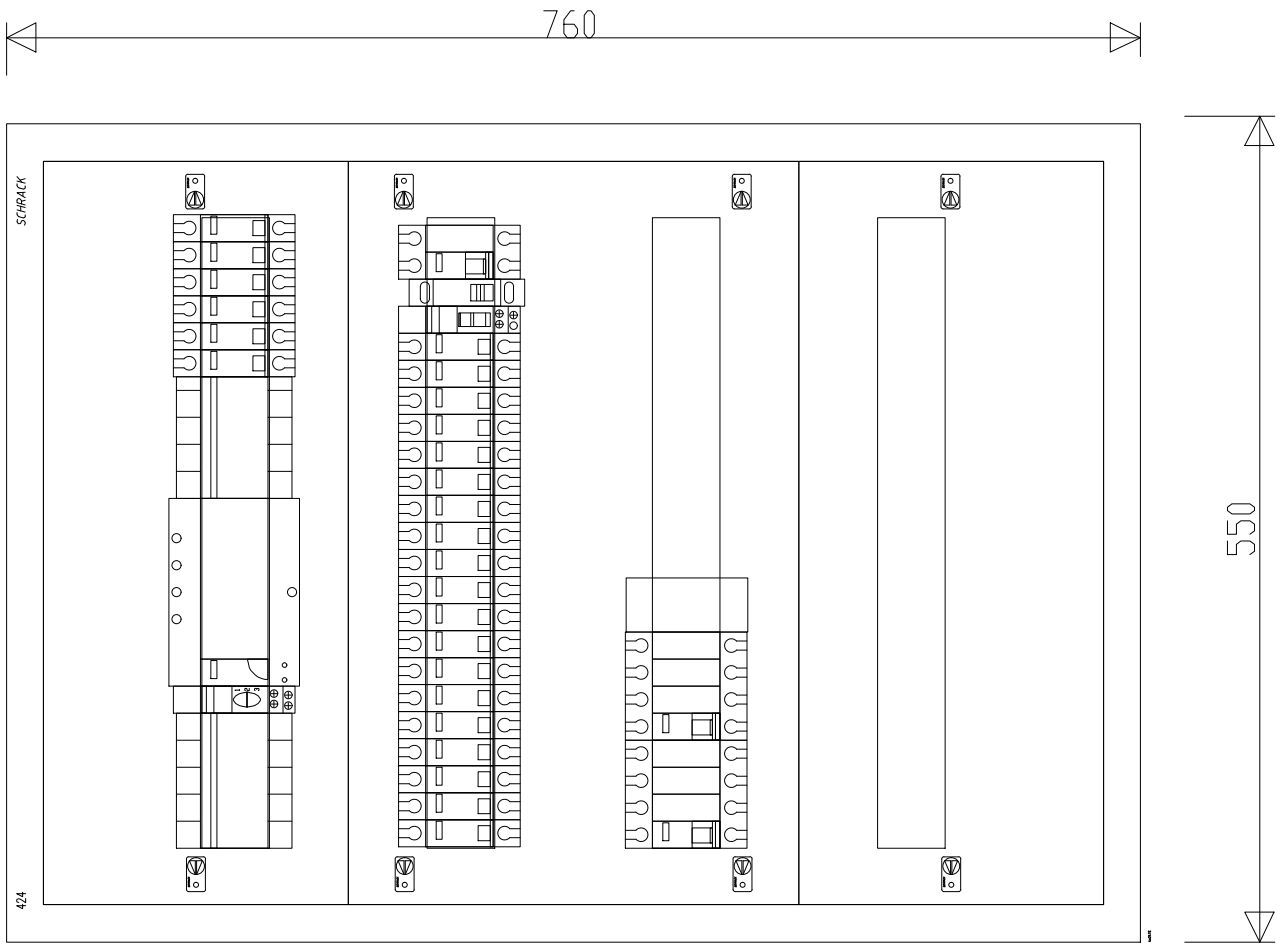

Jel	Dátum	Módosítás

LVT-vill
Tervező és Szolgáltató Kft.
 9173 Györladamér Mátyás király utca 16.
 tel.: 30/2375346
 email.: b.farkas@lvt-vill.hu

TERVEZŐ:
Farkas Balázs
 V / 08-1165

LÉTESÍTMÉNY: Györladaméri Önkormányzat
 Egészség ház
 9173 Györladamér, Szent István u. 39. Hrsz.: 292

TERV:
"FE" elosztó

2018.03.07.	ÖSSZLAP/ 7	LAP/ 7
-------------	------------	--------

MUNKASZÁM: T-415	RAJZSZÁM: V-11
Index	