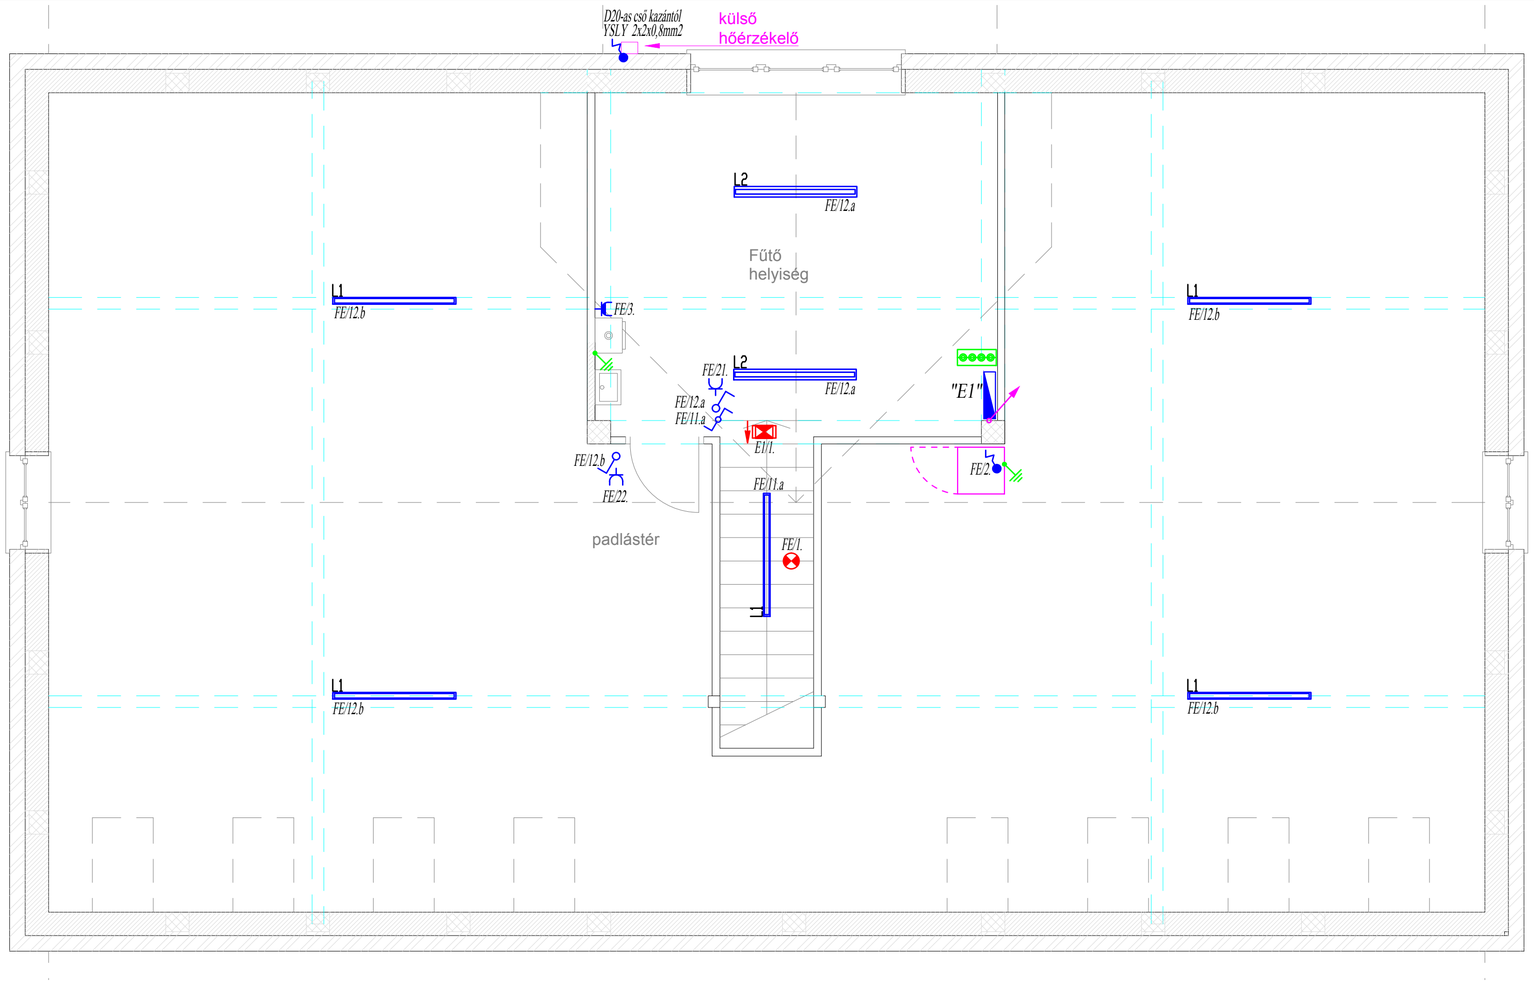

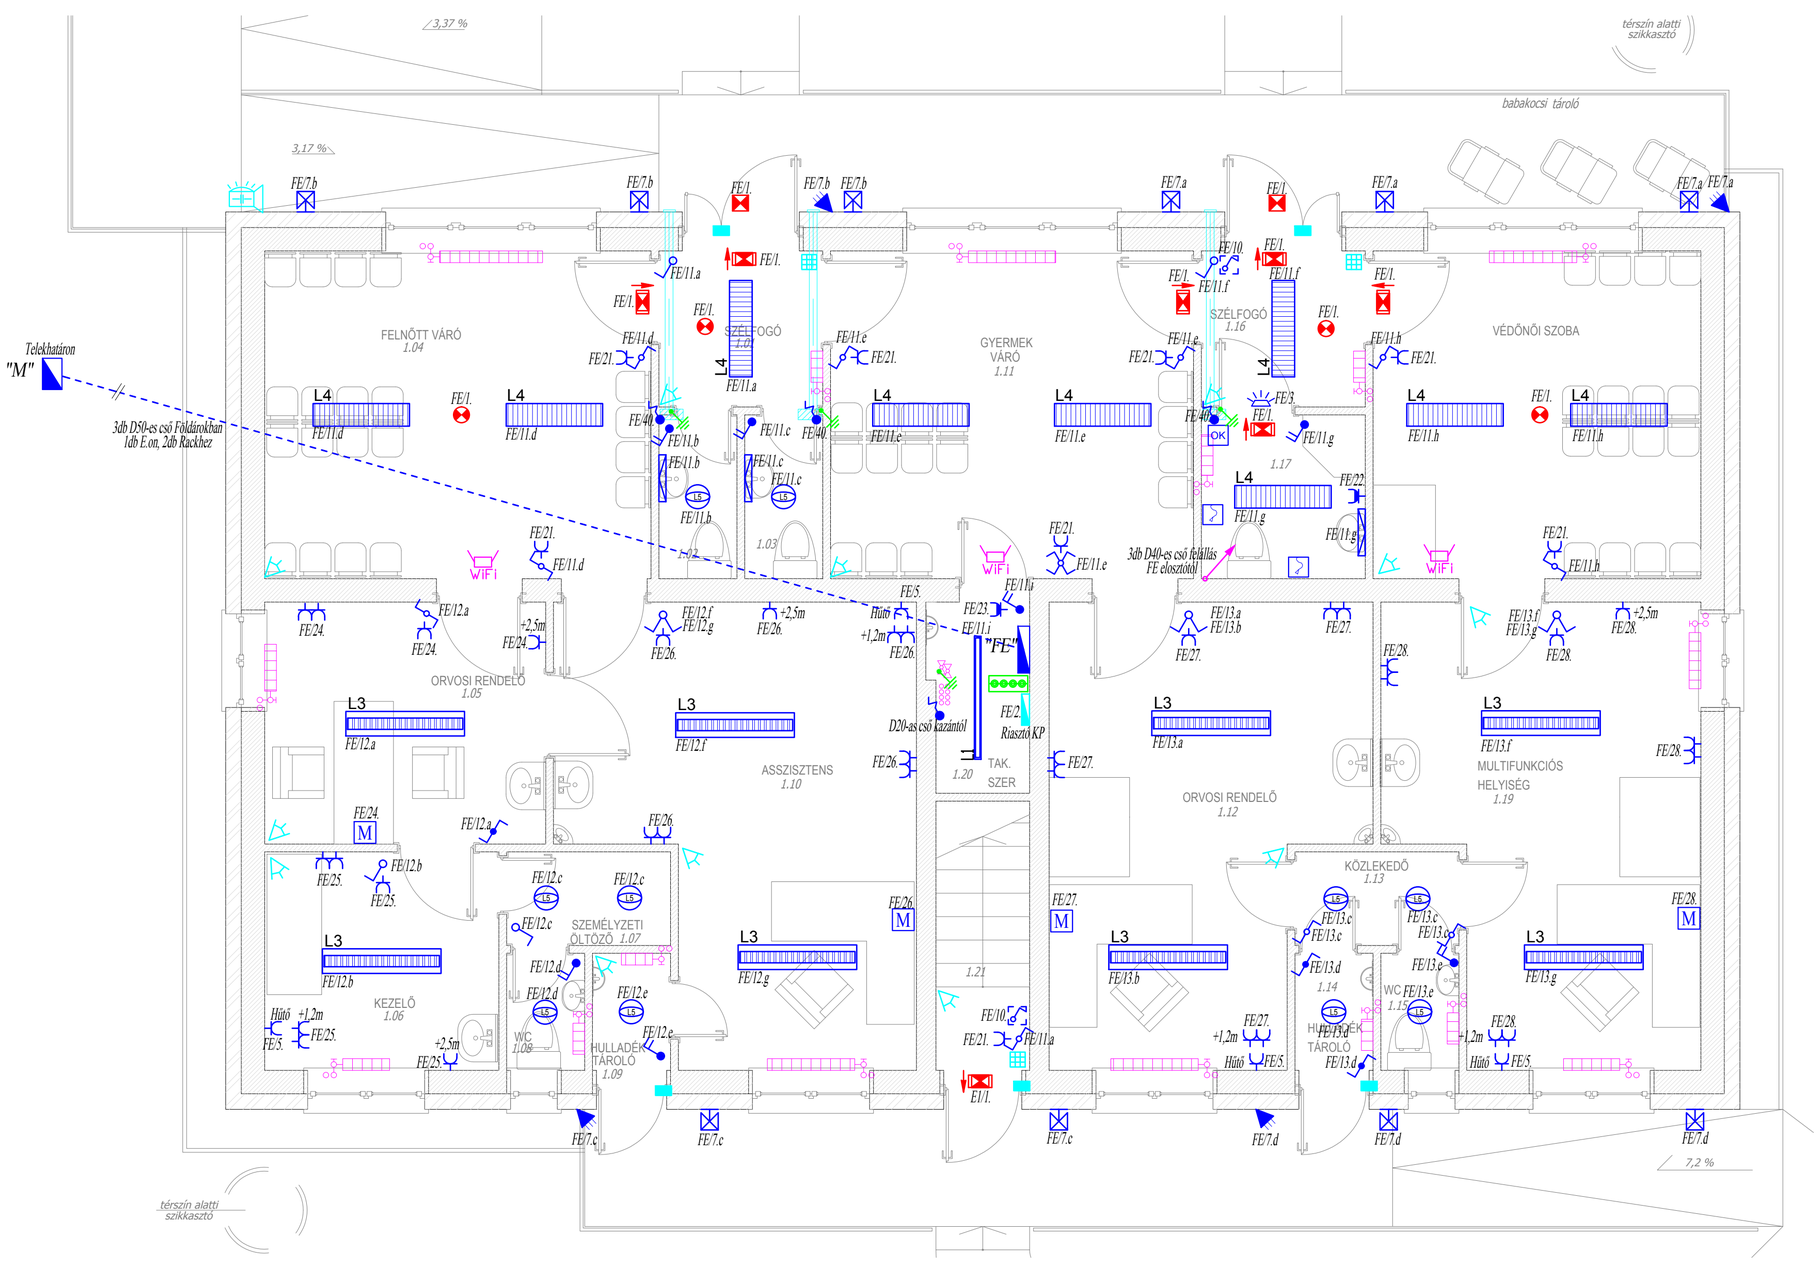

JELMAGYARÁZAT:

- L1 — Védett kivitelű fénycsővilágító OMS TDO ECO - FDH G5 1x49W, IP65
- L2 — Védett kivitelű fénycsővilágító OMS TDO ECO - FDH G5 2x49W, IP65
- L3 — Mennyezeti lámpatest OMS AD-CLASSIC PAR-V2 2x49W FDH IP20
- L4 — Mennyezeti lámpatest OMS UX-CLASSIC N PAR 2x36W FD, IP20
- Mennyezeti lámpatest Vyrtych PULI4-218-EP, 2x18W, G24q2, IP40
- Kültéri oldalfali lámpatest +2,65m Vyrtych CORSO-126-EP, 1x26W, G24q3, IP65
- Tükör világító lámpatest Regiolux MLS T5 1x14W G5, IP65
- Kijárajelző lámpatestek pikogrammal, Beltéri IP20 egyedi akumulátoros
- Egyedi akumulátoros biztonsági világító lámpatestek, készenléti üzeműek HYBRYD OWA ALSU, HYBRYD OWA FL
- Schneider Sedna, süllyesztett kivitelű fehér Süllyesztett szerelvények, IP20
- Schneider Sedna, süllyesztett kivitelű fehér Süllyesztett védett szerelvények, IP44
- Munkahely kialakítás, Schneider Sedna 4x230V-os Normál dugalj, (fehér) 1db 2xRJ45 adatcsatlakozó Cat6 UTP (csak cső a Rack-ig)
- Kültéri mozgásérzékelő B.E.G. LUXOMAT RC-PLUS 230
- Fix gépbeközés (pl.: kis ventillátor, FC beltéri)
- Épületvillamos elosztóberendezés
- Kulcsos kapcsoló, napi áramtalanítás
- EPH csomópont (EPH gerincvezeték: 16mm2 MKh Z/s)
- EPH csatlakozás (EPH leágazóvezeték: 6mm2 MKh Z/s)
- Wifi AP (mennyezetre szerelt) 1 VP (csak cső a Rack-ig)
- Rack szekrény, (Feltételezett hely előkészítése)
- Pir mozgásérzékelő
- Behatolásjelző kezelőegység
- Kültéri,hang-, fényjelző, akkuval
- Nyitásérzékelő,

Mozgáskorlátozott WC segélyhívó

- OK — Nyugtázóegység
- Ajtólámpa
- Húzókapcsoló beépített jelzőlámpával, 2m-es zsinorral

Megjegyzés:

Szerelvény (kapcsoló) magasság: +1,40m
Szerelvény (dugalj) magasság: +0,40m
Szerelvény (mosókonyha dugalj) magasság: +1,40m
Szerelvény (dugalj vizesblokk+konyhapúlt) magasság: +1,15m
Mozgáskorlátozott mosdóban a szerelési magasság +1,0m
Az összes dugalj gyerekvédett kivitelű!

Észak

TERVEZŐ:
LVT-vill kft.
Tervező és Szolgáltató Kft.
9173, Győrladamér Mátyás király utca 16.
tel.: 30/2375346
email.: b.farkas@lvt-vill.hu
Farkas Balázs
V / 08-1165

Rajzszám: V-2

Terv típus: KIVITELI TERV

DÁTUM: 2018.03.07.

Munkaszám: T-415

Méretarány: 1:50

LÉTESÍTMÉNY:
Győrladaméri Önkormányzat
Egészségház
9173 Győrladamér, Szent István u. 39. Hrsz.: 292

Terv megnevezése:
Villamos terv

A terv az LVT-vill Tervező és Szolgáltató Kft. szellemi tulajdona, melynek védelmét törvény biztosítja