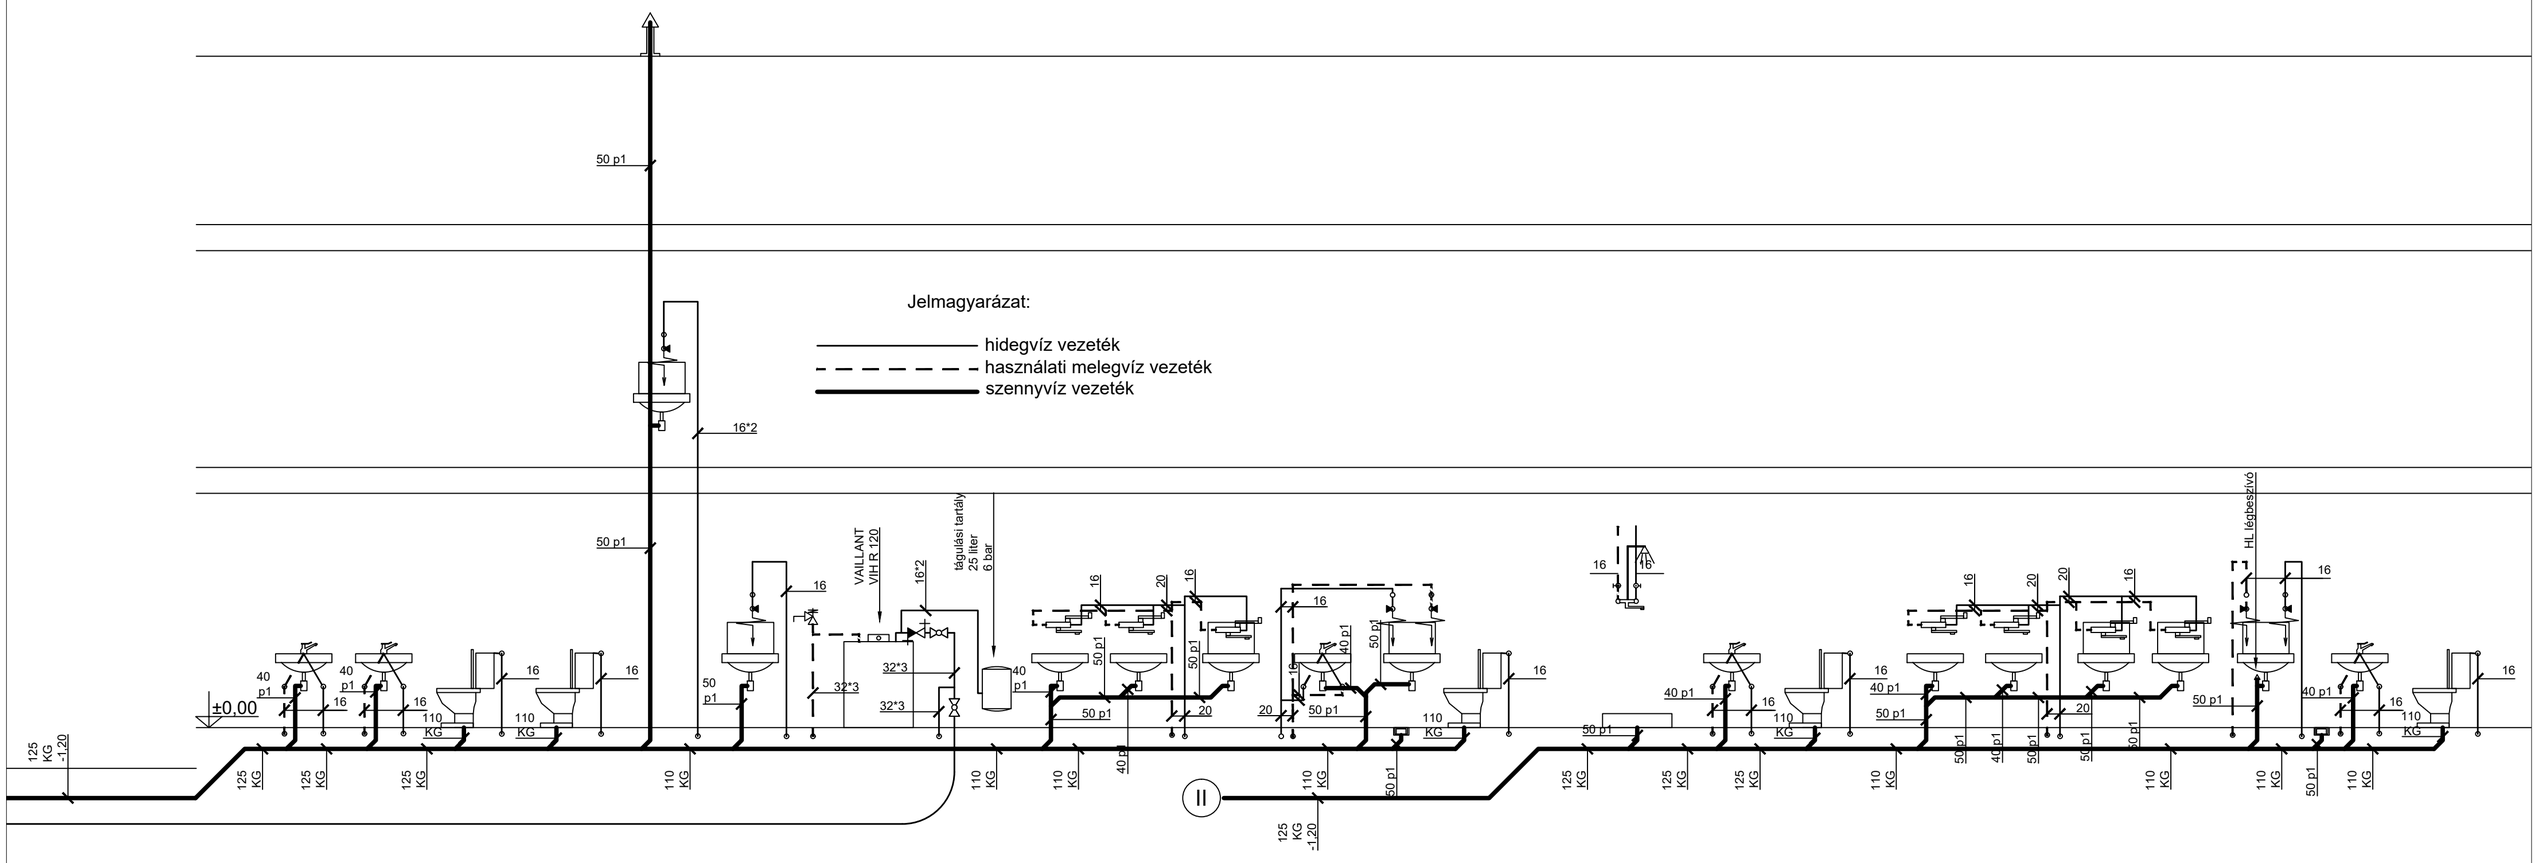

Megbízó : Győrladamér Község Önkormányzata	Szücs Tervező Iroda Bt 9171 Győrújfalu , Táncsics u.5.	tel/fax : 96/339-059 szucs@t-online.hu	
Munka megnevezése : GYŐRLADAMÉR, Szent István utca HRSZ 292. Egészségház kialakítása	Egyeztetők : Varga József Farkas Balázs		Rajzterület :
Tervrajz megnevezése : Belső víz csatorna függőleges csőterv		Lépték : 1:50	Tervfajta : k.t.
Szerkesztő :	Tervező : Szücs Péter G 08-0130 / Vezető tervező :	Dátum : 2018. február 25.	Rajzszám : Gv-4