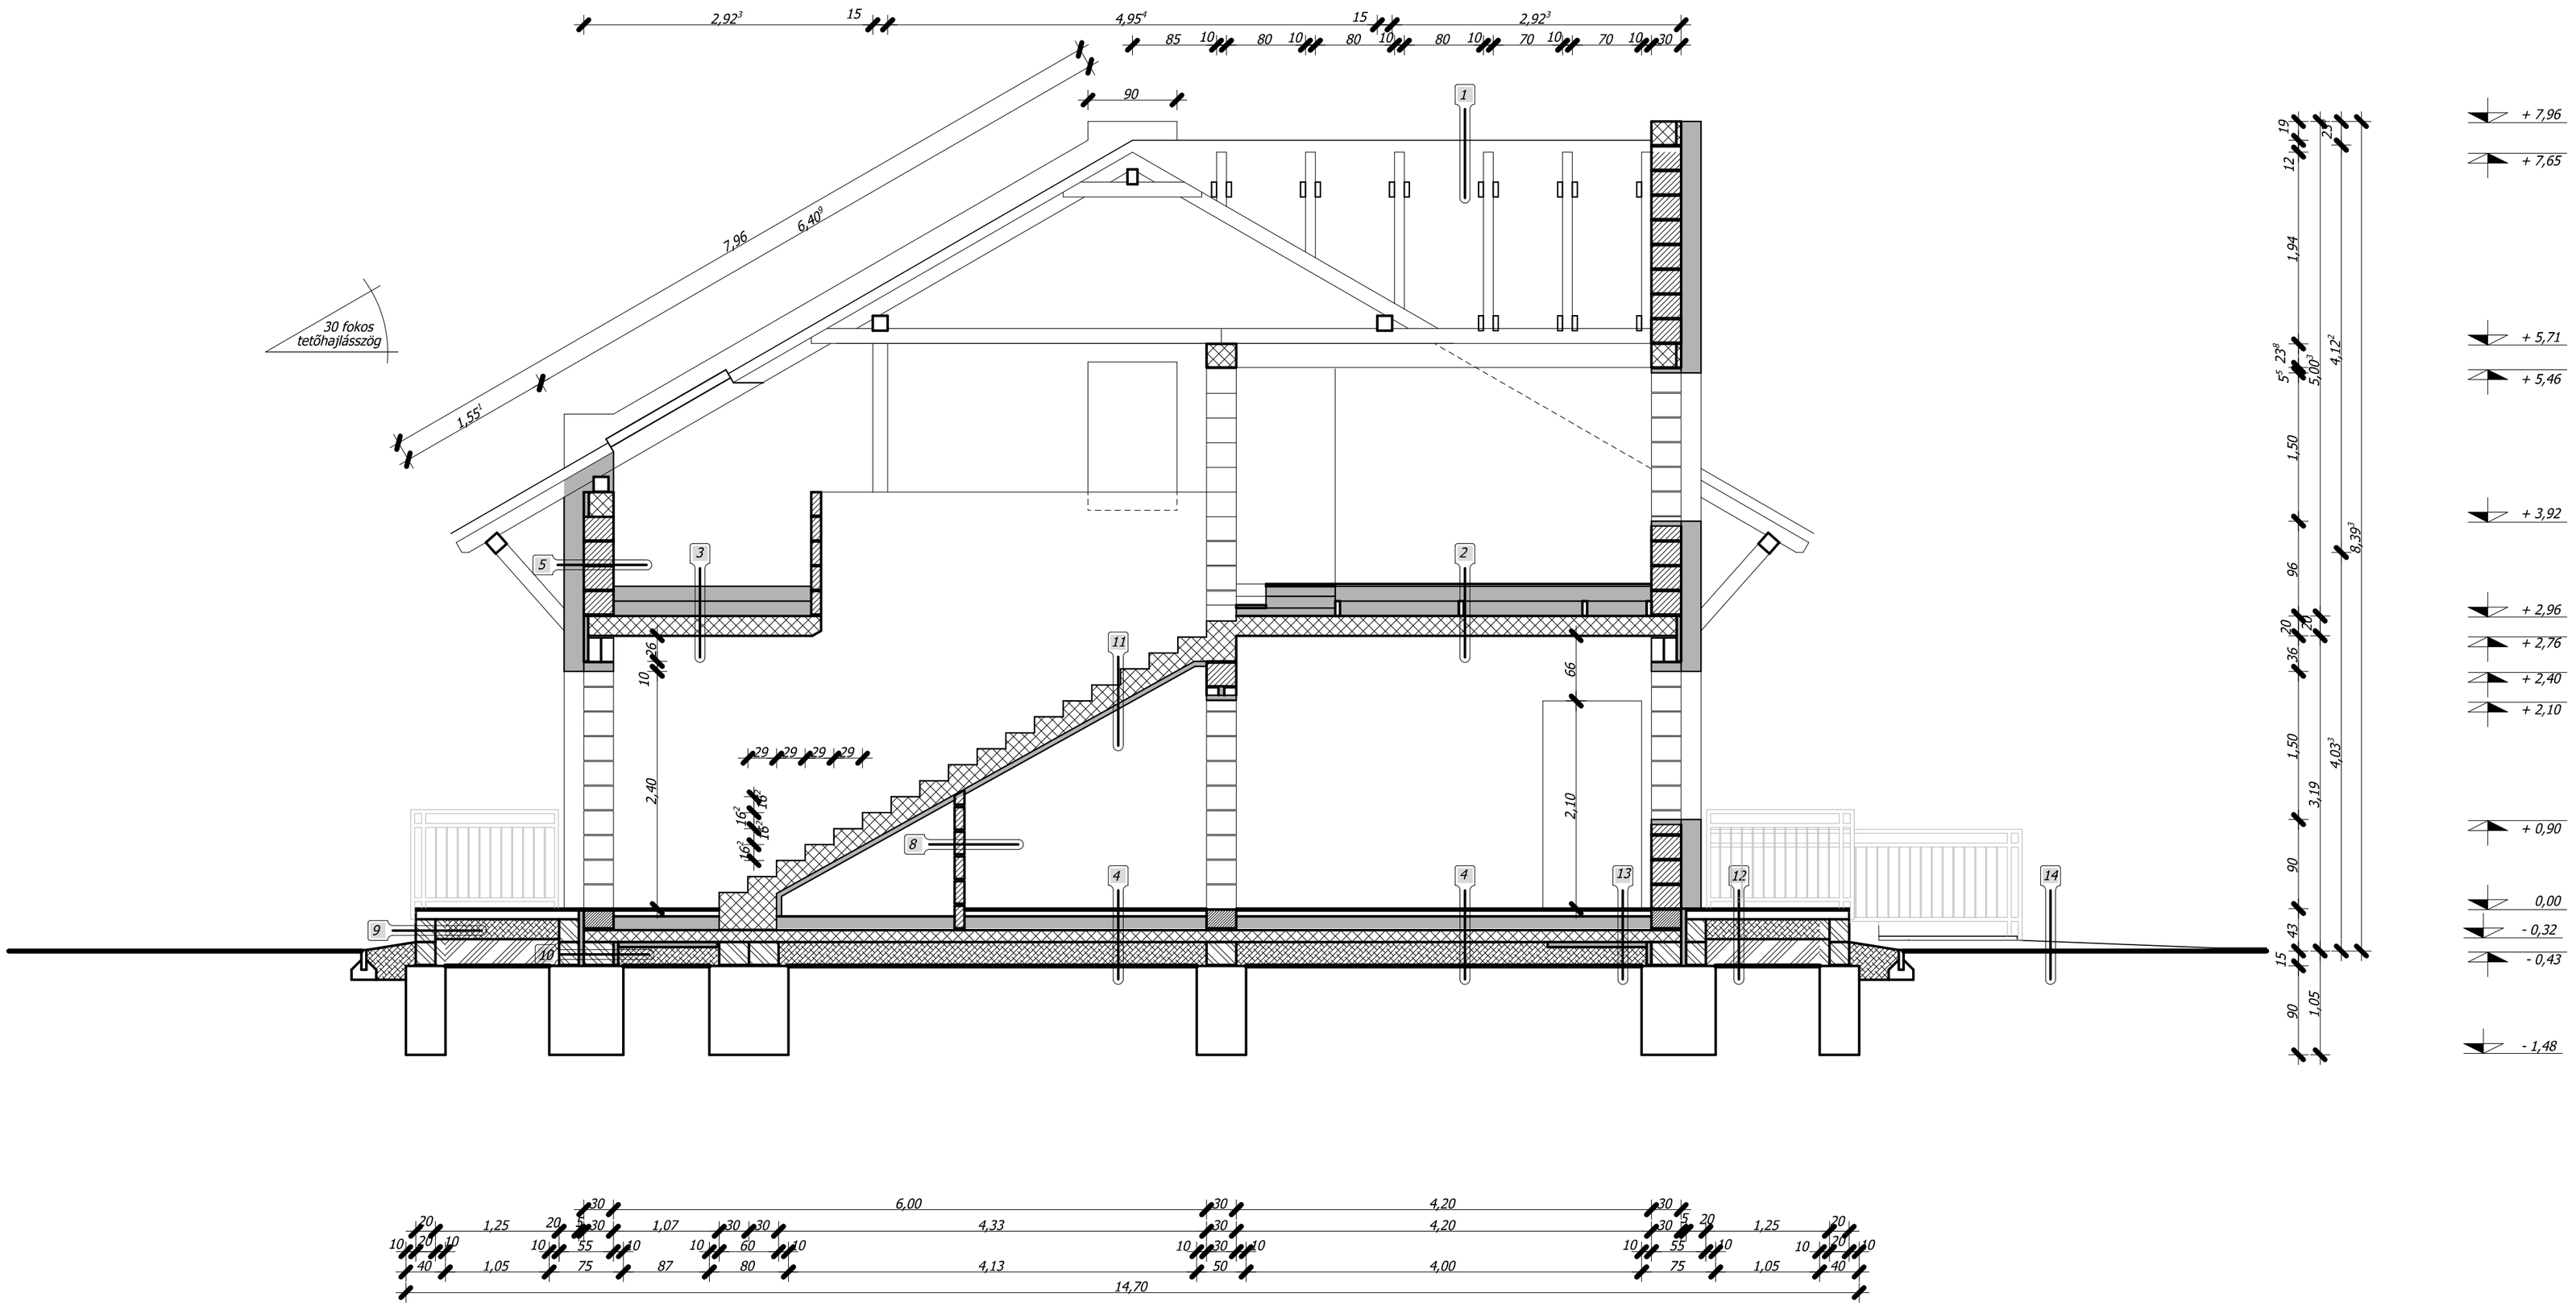

Alkalmazott jelölések

- Falazott szerkezetek
- Vasbeton szerkezet
- Hőszigetelés
- Ytong P4
- Kibetonozott zsalukő
- Kavicsfeltöltés
- Földfeltöltés

1 Héjalás

beton tetőcserép	2,0 cm
tetőléc	3,0 cm
ellenléc	5,0 cm
tetőfólia	
szarufa	5/15

2 Zárófödém járófelülettel

deszkázat	2,4 cm
pallóváz	5/15
üveggyapot	15,0 cm
pallóváz	5/15
üveggyapot	15,0 cm
vasbeton födém	20,0 cm
glettelés	
festés	

3 Zárófödém általános helyen

deszkázat	2,4 cm
pallóváz	5/15
üveggyapot	15,0 cm
pallóváz	5/15
üveggyapot	15,0 cm
vasbeton födém	20,0 cm
glettelés	
festés	

10 Lábazati elválasztó fal

feltöltés	
ZS20 zsalukő	20,0 cm
XPS szigetelés	5,0 cm
ZS30 zsalukő	30,0 cm
feltöltés	

4 Hidegpadló ált. helyen

mázas kerámia	1,0 cm
ragasztó	0,5 cm
aljzatbeton	6,0 cm
technológiai szigetelés	
EPS polisztirol	13,0 cm
talajpára ell. szig	0,4 cm
aljzatkellősítés	0,2 cm
vasalt aljzat	12,0 cm
technológiai szigetelés	
kavicsfeltöltés	23,0 cm
termett talaj	

5 Külső főfal

vékonyvakolat	0,3 cm
tapaszolás + háló	0,3 cm
EPS polisztirol	20,0 cm
alapvakolat	1,0 cm
Bakonytherm tégla	30,0 cm
mészvakolat	1,5 cm
glettelés	
festés	

6 Külső főfal koszorúnál

vékonyvakolat	0,3 cm
tapaszolás + háló	0,3 cm
EPS polisztirol	20,0 cm
XPS polisztirol	5,0 cm
Bakonytherm áth.	2 x 12 cm
mészvakolat	1,5 cm
glettelés	
festés	

7 Belső főfal

festés	
glettelés	
mészvakolat	1,5 cm
Bakonytherm tégla	25,0 cm
mészvakolat	1,5 cm
glettelés	
festés	

8 Belső válaszfal

festés	
glettelés	
mészvakolat	1,5 cm
Bakonytherm "Z" tégl.	10,0 cm
mészvakolat	1,5 cm
glettelés	
festés	

9 Lábazat

lábazati vakolat	0,3 cm
tapaszolás + háló	0,3 cm
XPS szigetelés	16,0 cm
ragasztó	0,3 cm
ZS30 zsalukő	30,0 cm
ragasztó	0,3 cm
XPS szigetelés	5 cm
feltöltés	

14 Térburkolat

térkő	6 cm
homokterítés	3 cm
zúzottkő	15 cm
termett talaj	

11 Vb. lépcső

kőporcelán lap	1,0 cm
ragasztó	0,4 cm
Vb. lépcső	16,0 cm
ragasztó	0,3 cm
EPS polisztirol	5,0 cm
tapaszolás + háló	0,4 cm
festés	

12 Bejárati teraszok

kőporcelán lap	1,0 cm
ragasztó	0,4 cm
Vb. lemez	9,0 cm
kavicsfeltöltés	20,0 cm
földfeltöltés	25,0 cm
termett talaj	

13 Hidegpadló külső fal mellett

mázas kerámia	1,0 cm
ragasztó	0,5 cm
aljzatbeton	6,0 cm
technológiai szigetelés	
EPS polisztirol	13,0 cm
talajpára ell. szig	0,4 cm
aljzatkellősítés	0,2 cm
vasalt aljzat	12,0 cm
technológiai szigetelés	
ragasztó	0,3 cm
XPS szigetelés	5,0 cm
kavicsfeltöltés	23,0 cm
termett talaj	

Héjalás
vörösbarna színű betoncserép
Kémény
"cső a csőben" rendszerű, tető fölé vezetve
Tetőszerkezet
ácsolt tetőszerkezet 10/15 gerendából
Teherhordó falak
Bakonytherm 30 ill. 25 N+F falazóblokkból
Válaszfalak
Bakonytherm Zajgátló 10 válaszfallapokból
Nyílásáthidalások
Bakonytherm elemmagas áthidalóval
Belső felületképzés
glettelt, festett mészvakolat
Belső burkolatok
padlón kőporcelán lap 8 cm magas lábazattal a falakon a vizes helyiségekben és a rendelőkben csempe falburkolat
Külső burkolat
beton térkő őszilomb színben
Homlokzatképzés
20 cm EPS barack színű vékonyvakolattal nyílások alatt és felett ragasztott, vágott tégla lapokkal
Lábazat
15 cm XPS sötétbarna lábazati vakolattal
Külső nyílászárók
kívül-belül fehér színű műanyag ablakok, 3 rtg üvegezéssel, U = 0,8 W/m2K
Belső nyílászárók
vékonyfazurral kezelt tömör fenyő ajtók

Tervező: Vár+Lak Bau Kft MÉK C-8-1503 9030 Győr, Kaiküs F. u. 11. É3 08-0246 Varga József

Építési hely: 9173 Győrladamér Szent István u. Hrsz.: 292

Építtető: Győrladamér Önkormányzata 9173 Győrladamér Szent István u. 41.

Kivitelezési tervdokumentáció

B-B metszet

Változat: V1.0

Tervszám: É-Kiv 07