


fi10 szerelt háló 15/15 cm osztással fővasak

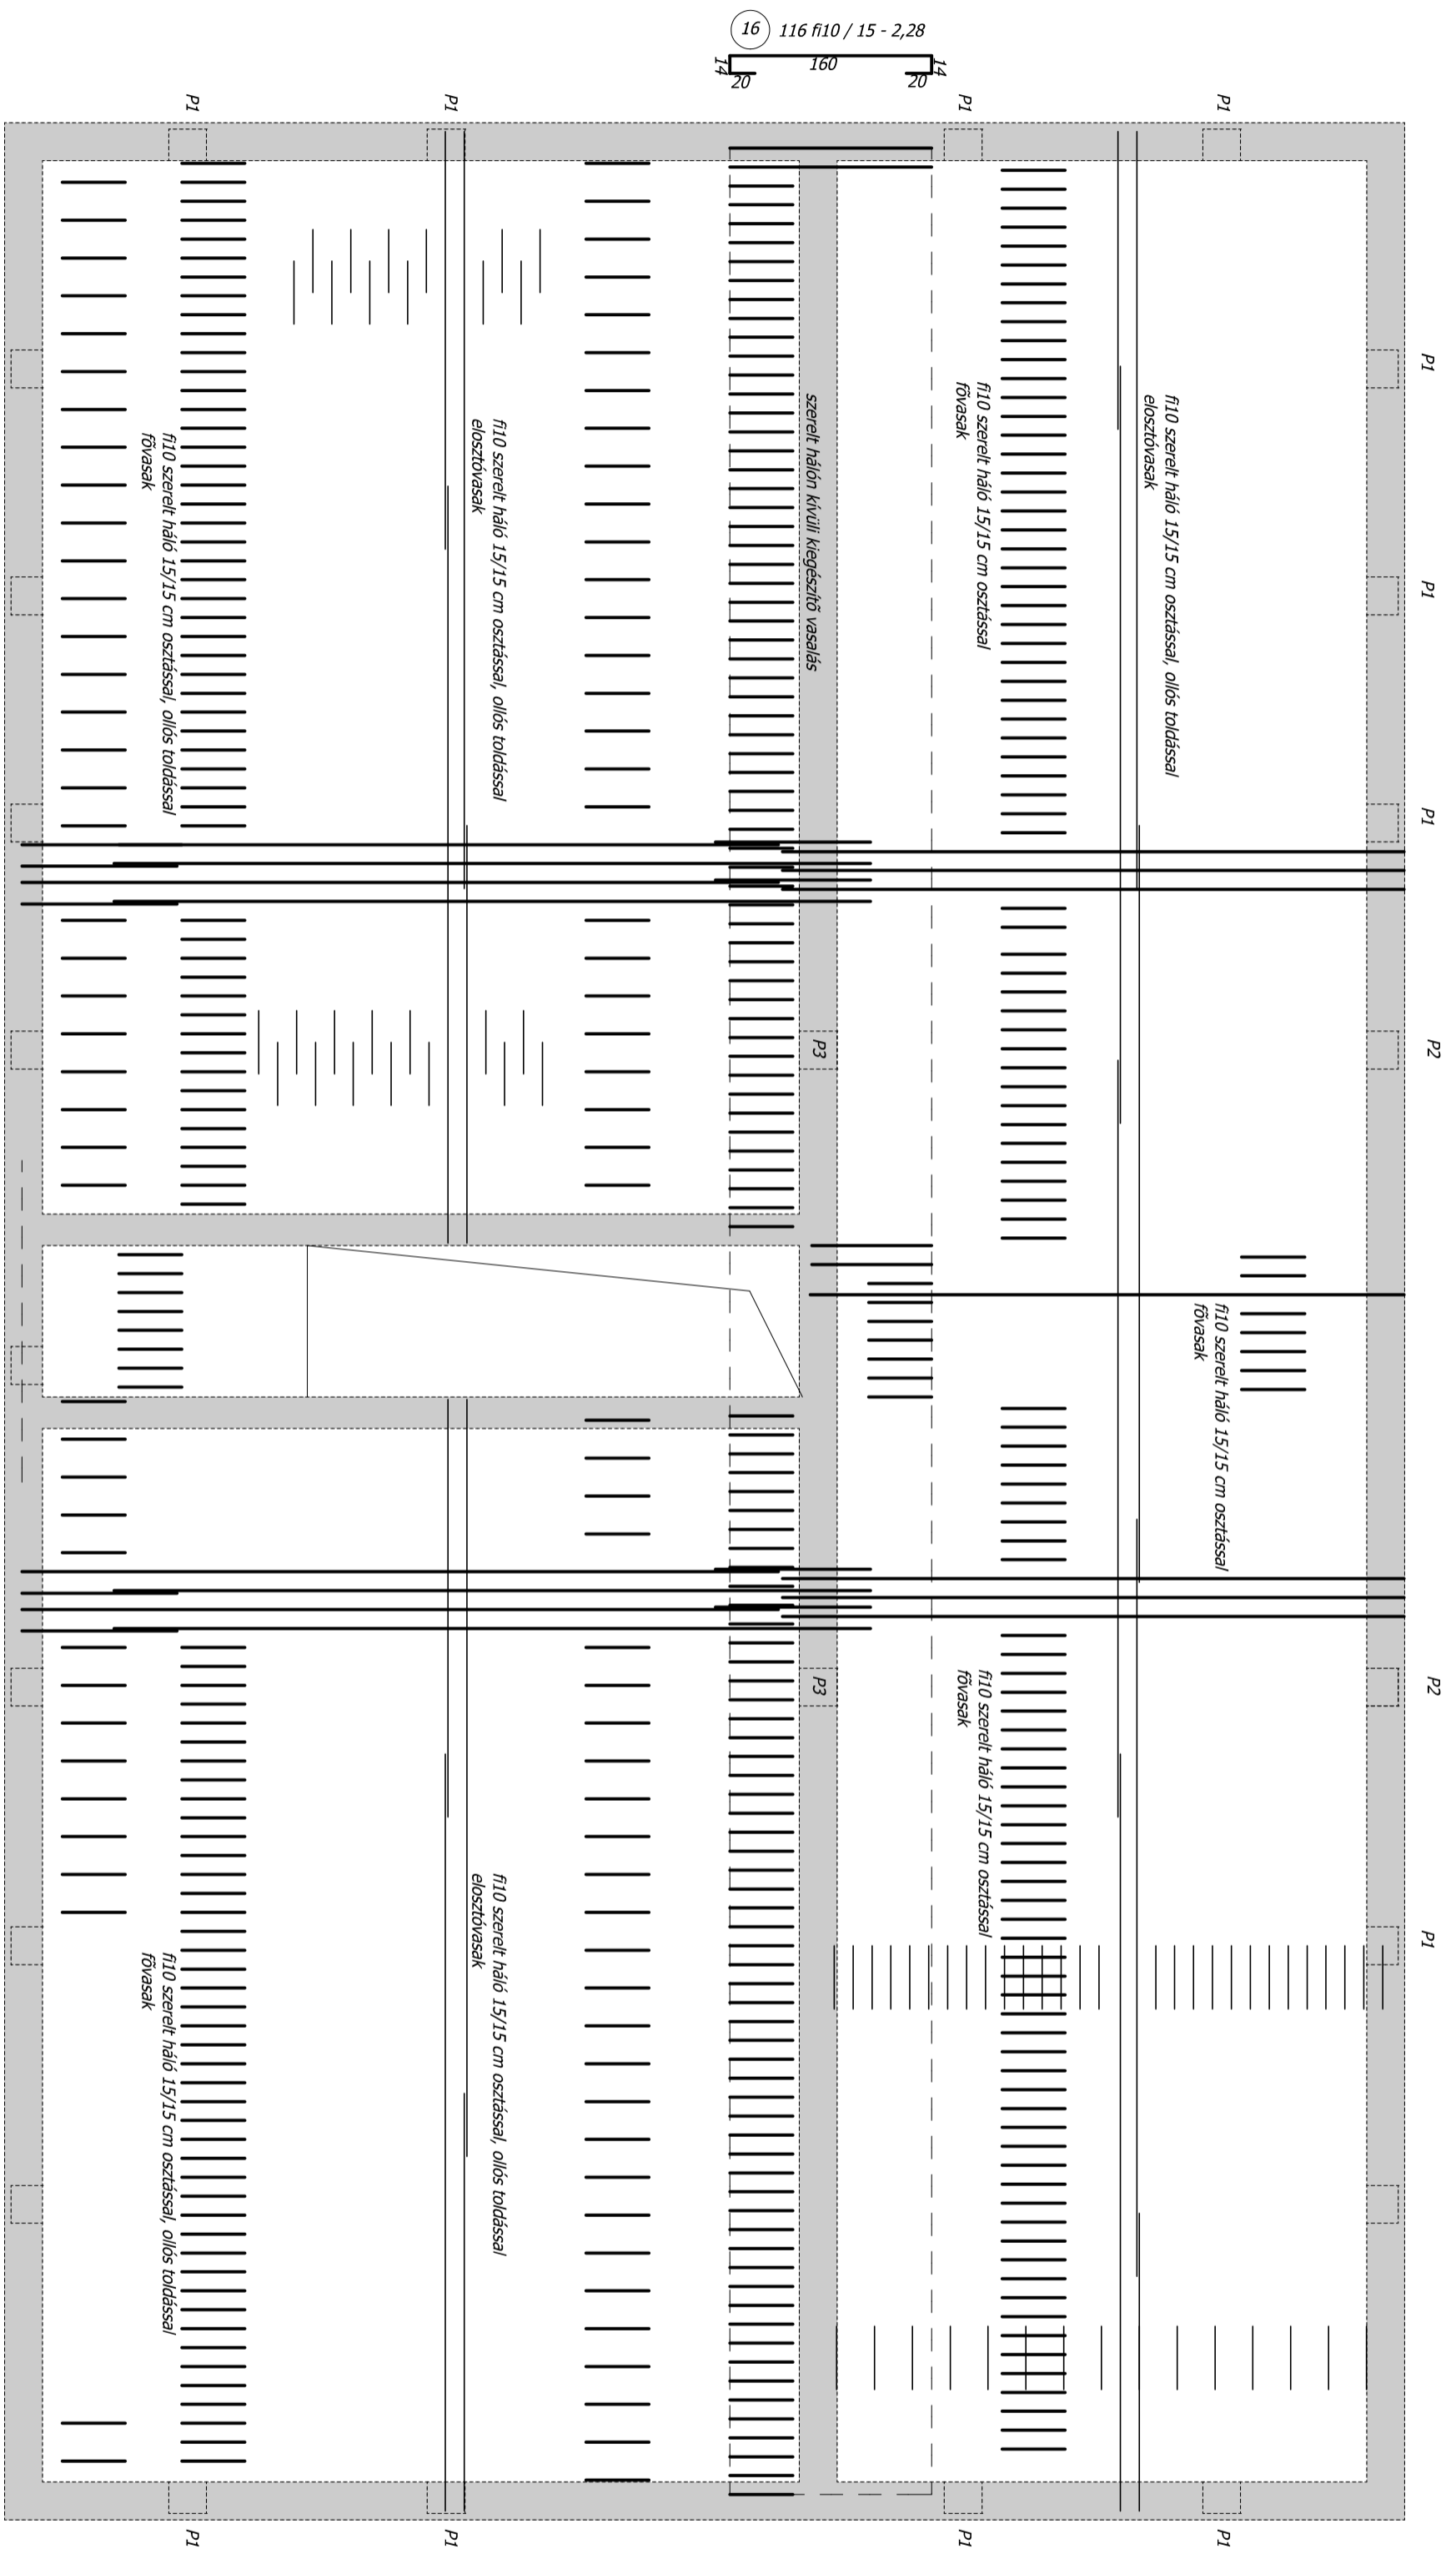

fi10 szerelt háló 15/15 cm osztással fővasak

fi10 szerelt háló 15/15 cm osztással, ollós toldással fővasak

Tartószerkezeti kivitelei terv
Födém felső vasalás
M 1:50 TKIV - 07

Tervező	Építési hely	Meghívó
Péczy Lóránt 91222 Felpéc, Rákóczi u. 8/A. Péczy Lóránt MVK 08-1157	9173 Győrfelelő Szent István u. Hsz.: 292	Győrfelelő Önkormányzata 9173 Győrfelelő Szent István u. 41.