


0	1	2	3	4	5	6	7	8	9	10	
<p><u>Megjegyzés</u></p> <p>Üzemi feszültség :3x230/400V 50Hz AC. Érintésvédelem: TN-S+EPH</p> <p>Javasolt elosztószekrény típusa : CSATÉRI Plast PVT-K-L EON 3FmS (400x1770x250mm) Falon kívüli, blombálható kivitel</p> <p>A készülékek mellett felirati táblákat kell elhelyezni, melyek szövege megegyezik a leágazás számával.</p> <p>VÉDETTTSÉG : IP65 In=32A Icw = 10kA</p> <p>A GYÁRTÁS MEGKEZDÉSE ELŐTT AZ ELOSZTÓ MÉRETEIT KESŐBBI TELEPÍTÉSI HELYÉHEZ ELLENŐRIZNI KELL!</p>											
Jel	Dátum	Módosítás									
LVT-vill Tervező és Szolgáltató Kft. 9173, Györiadamér Mátyás király utca 16. tel.: 30/2375346 email.: b.farkas@lvt-vill.hu			TERVEZŐ: Farkas Balázs V / 08-1165		LÉTESÍTMÉNY: Györiadaméri Önkormányzat Egészségház 9173 Györiadamér, Szent István u. 39. Hrsz.: 292			2018.03.07. ÖSSZLAP/ 4 LAP/ 1	MUNKASZÁM: T-415 RAJZSZÁM: V-10 Index		
			KIVITELI TERV	TERV: "M" jelű mérő							

0

1

2

3

4

5

6


7

8

9

10


"E.on" elosztó

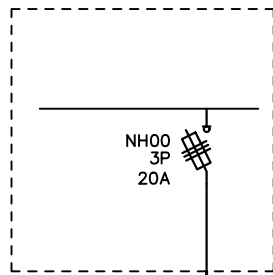

"M" mérő



Főelosztó

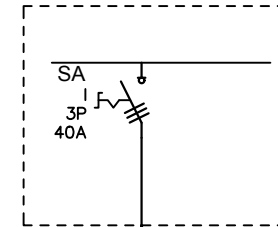

~30m
NAYY-J
4x25mm²

~25m
NYY-J
5x10mm²

Jel	Dátum	Módosítás

LVT-vill
Tervező és Szolgáltató Kft.
9173 Györladamér Mátyás király utca 16.
tel.: 30/2375346
eméil.: b.farkas@lvt-vill.hu

TERVEZŐ:
Farkas Balázs
V / 08-1165

LÉTESÍTMÉNY: Györladaméri Önkormányzat
Egészségház
9173 Györladamér, Szent István u. 39. Hrsz.: 292

TERV:
"M" jelű mérő

2018.03.07.

ÖSSZLAP/ 4

LAP/ 2

MUNKASZÁM: T-415


RAJZSZÁM: V-10

Index

0 1 2 3 4 5 6 7 8 9 10

3x230/400V 50Hz

TN-S + EPH

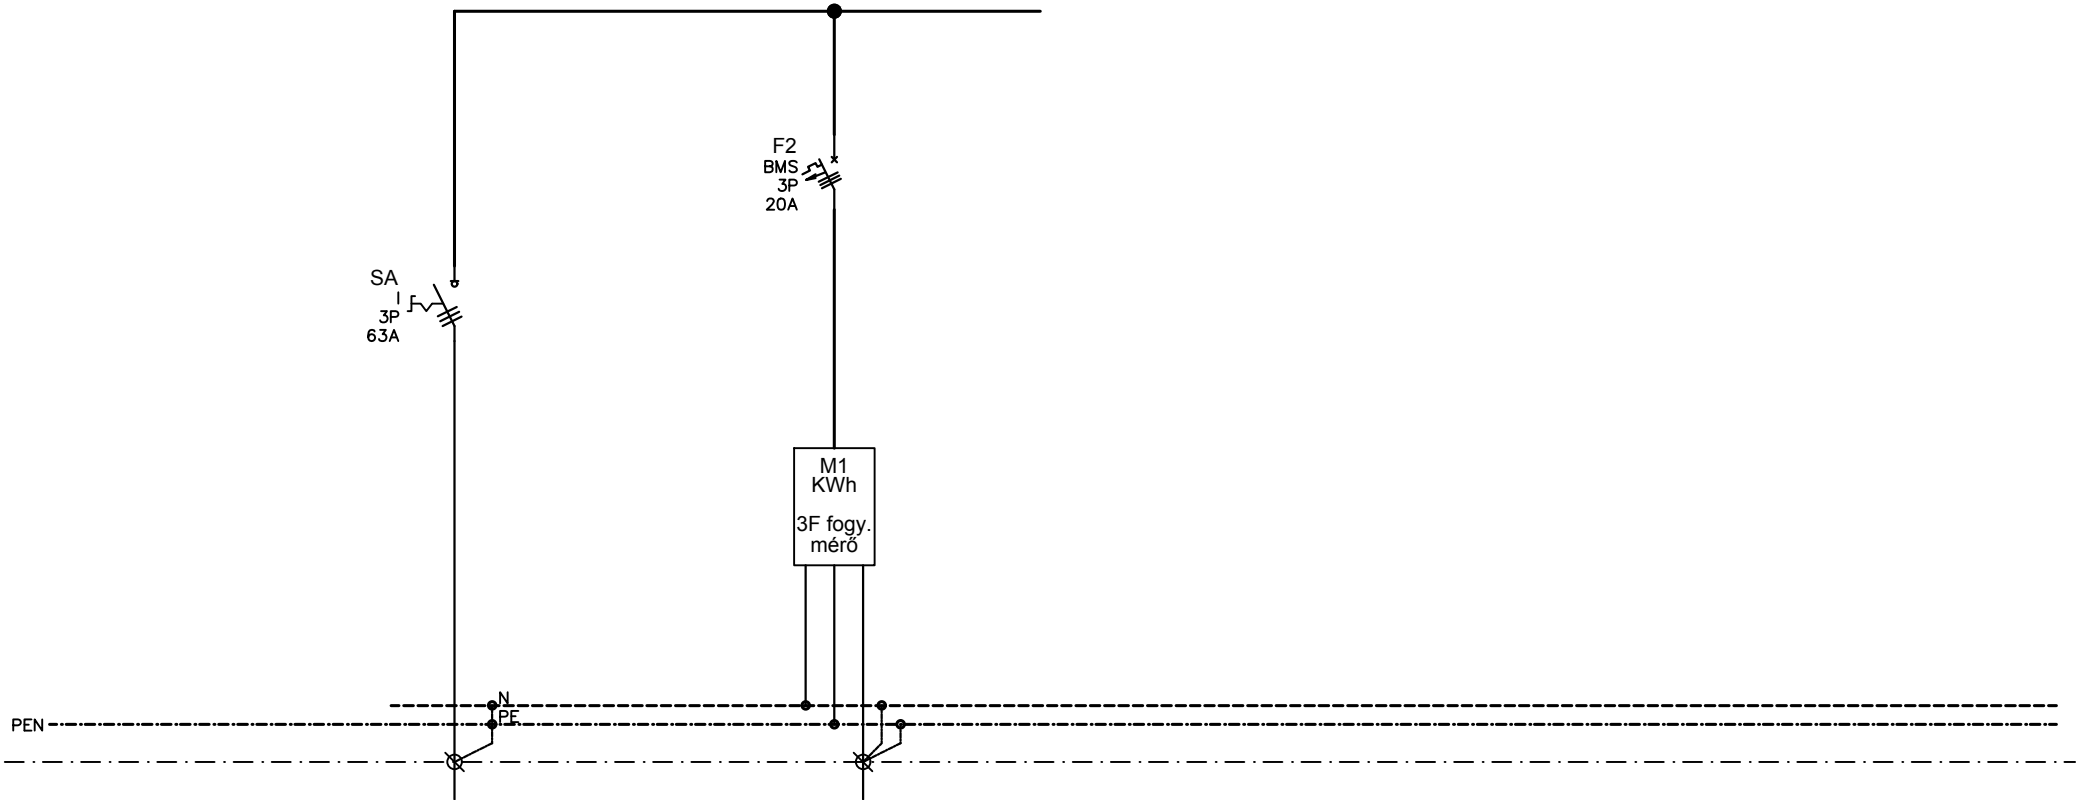

LEÁG.SZÁM	0	
MEGNEVEZÉS	BETÁPLÁLÁS E.ON hálózatról	
TELJESÍTMÉNY (kW)		
VÉDŐCSŐ	3x20A	
VEZETÉK	TÍPUS	NYJ-J
	KERM.(mm ²)	5x16mm ²

1
Egészség ház mért fővezeték
3x20A
NYJ-J
5x10mm ²

Jel	Dátum	Módosítás

LVT-vill
Tervező és Szolgáltató Kft.
9173 Györladamér Mátyás király utca 16.
tel.: 30/2375346
eméil.: b.farkas@lvt-vill.hu

TERVEZŐ:
Farkas Balázs
V / 08-1165

LÉTESÍTMÉNY: Györladaméri Önkormányzat
Egészség ház
9173 Györladamér, Szent István u. 39. Hrsz.: 292

TERV:
"M" jelű mérő

2018.03.07.


ÖSSZLAP/ 4

LAP/ 3

MUNKASZÁM: T-415

RAJZSZÁM: **V-10**

Index

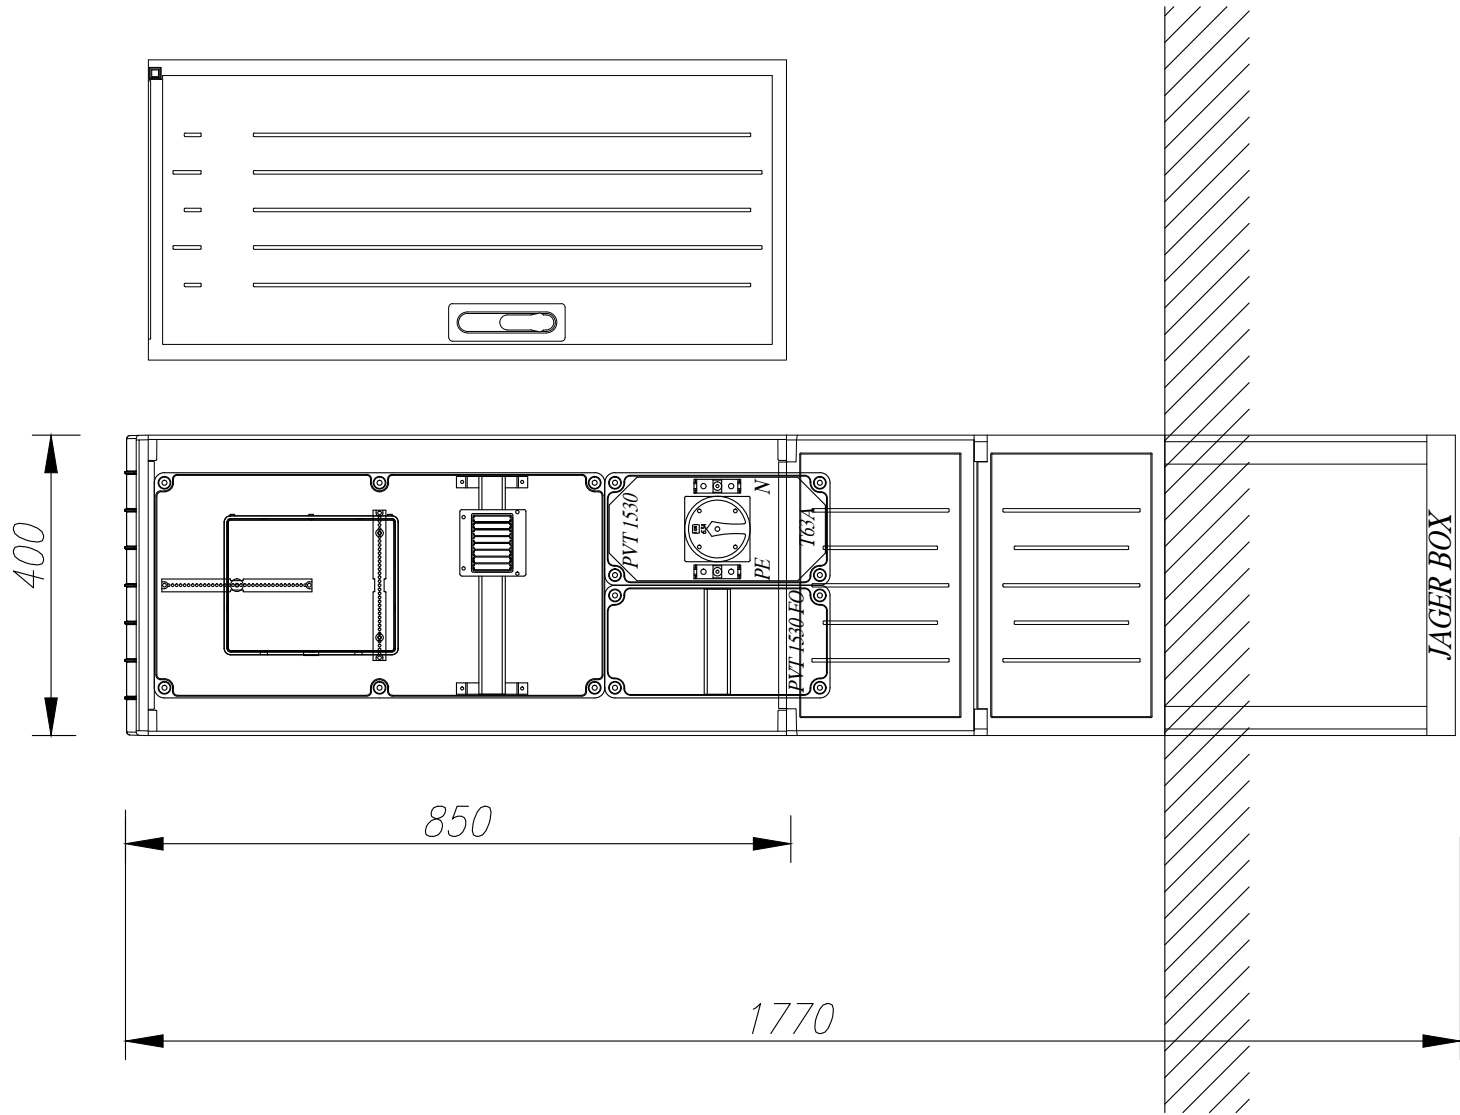

Jel	Dátum	Módosítás

LVT-vill
 Tervező és Szolgáltató Kft.
 9173 Györladamér Mátyás király utca 16.
 tel.: 30/2375346
 email.: b.farkas@lvt-vill.hu

TERVEZŐ:
 Farkas Balázs
 V / 08-1165

LÉTESÍTMÉNY: Györladaméri Önkormányzat
 Egészségház
 9173 Györladamér, Szent István u. 39. Hrsz.: 292

TERV:
"M" jelű mérő

2018.03.07.
 ÖSSZLAP/ 4
 LAP/ 4

MUNKASZÁM: T-415
 RAJZSZÁM: **V-10**
 Index