





Készítő: **ALBERT SZÉKELY**

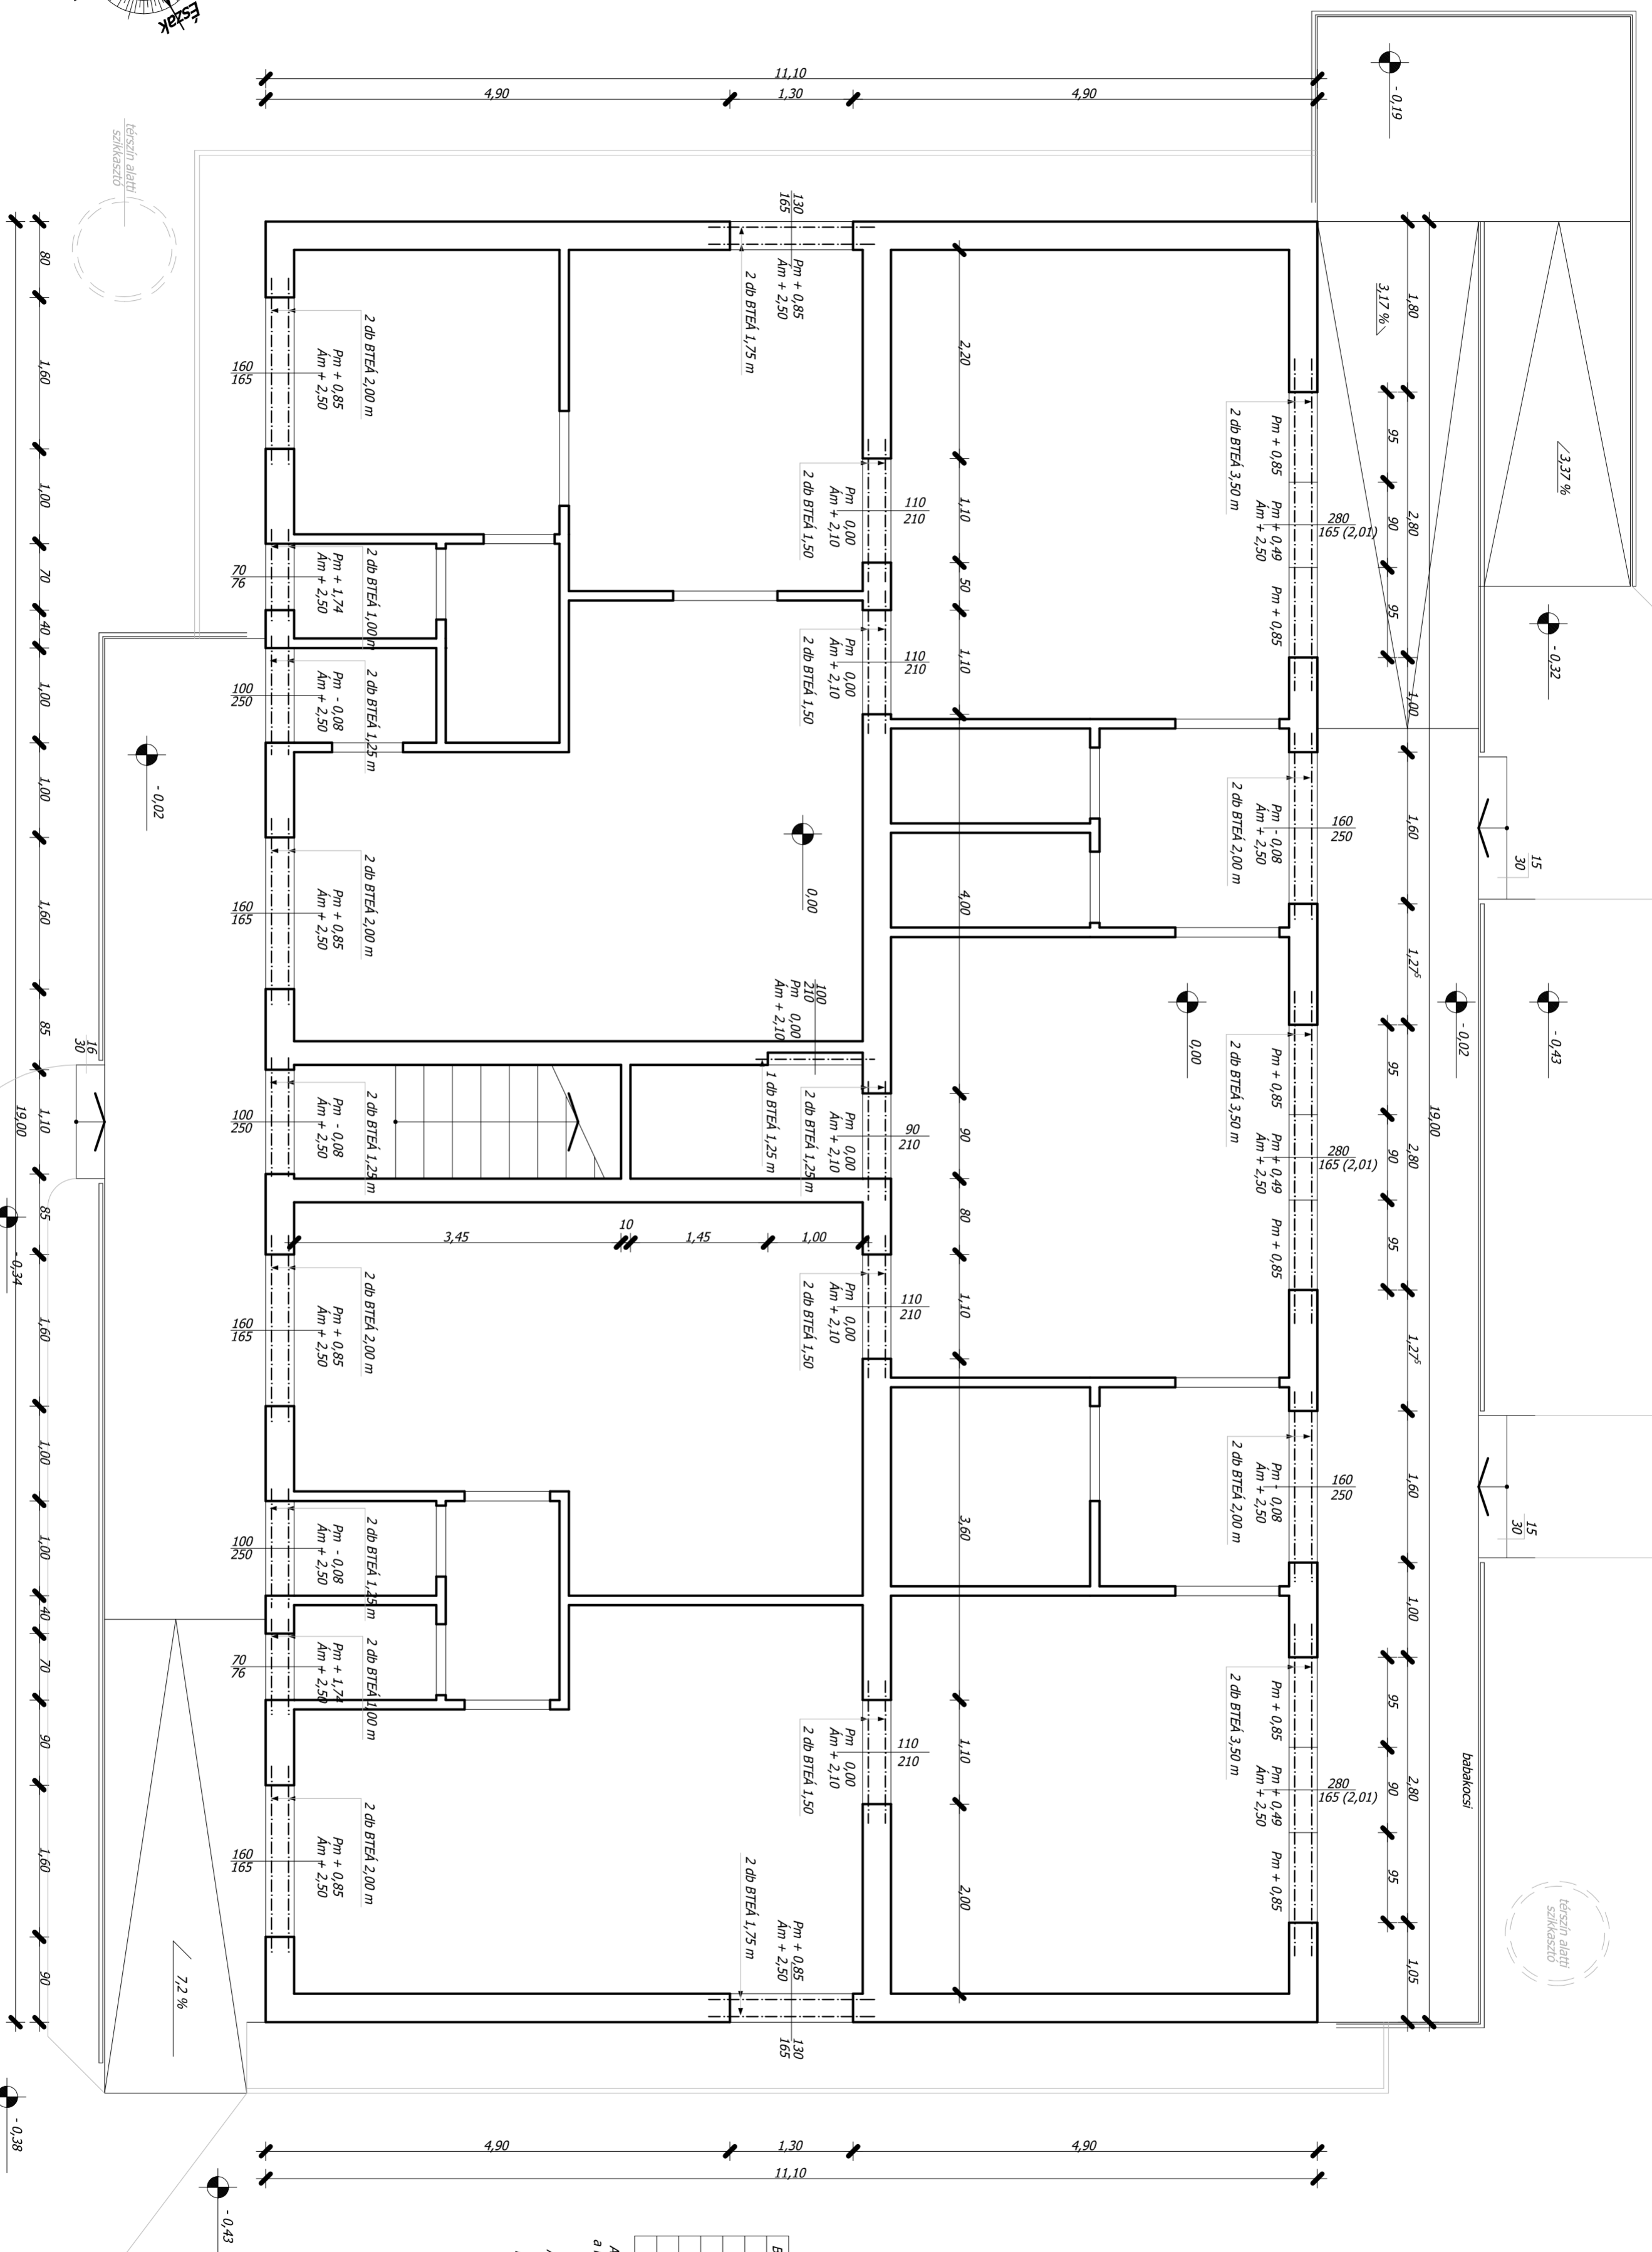

Bekönythet elem magasság áthidalók	db
1,00 m	4 db
1,25 m	9 db
1,50 m	8 db
1,75 m	4 db
2,00 m	12 db
3,50 m	6 db

A névleges nyílászorok kialakítása a nyílászorú falazattal XFS polisztróllal történik.
Az áthidalók a földi külső és belső síkjára kerülnek elhelyezésre, közeljük 5 cm XFS polisztróllal ragasztanak.

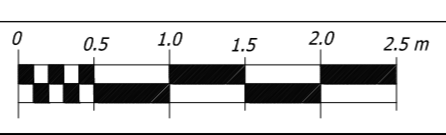

Győrúradamér Önkormányzata
9173 Győrúradamér
Szent István u. 41.

9173 Győrúradamér
Szent István u.
Hrsz.: 292

Vár+Lak Bau Kft MÉK C-8-1503
9030 Győr, Karikás F. u. 11.
Varga József É3 08-0246

Kivitelezési tervdokumentáció
Földszinti főfalak falazási terve