
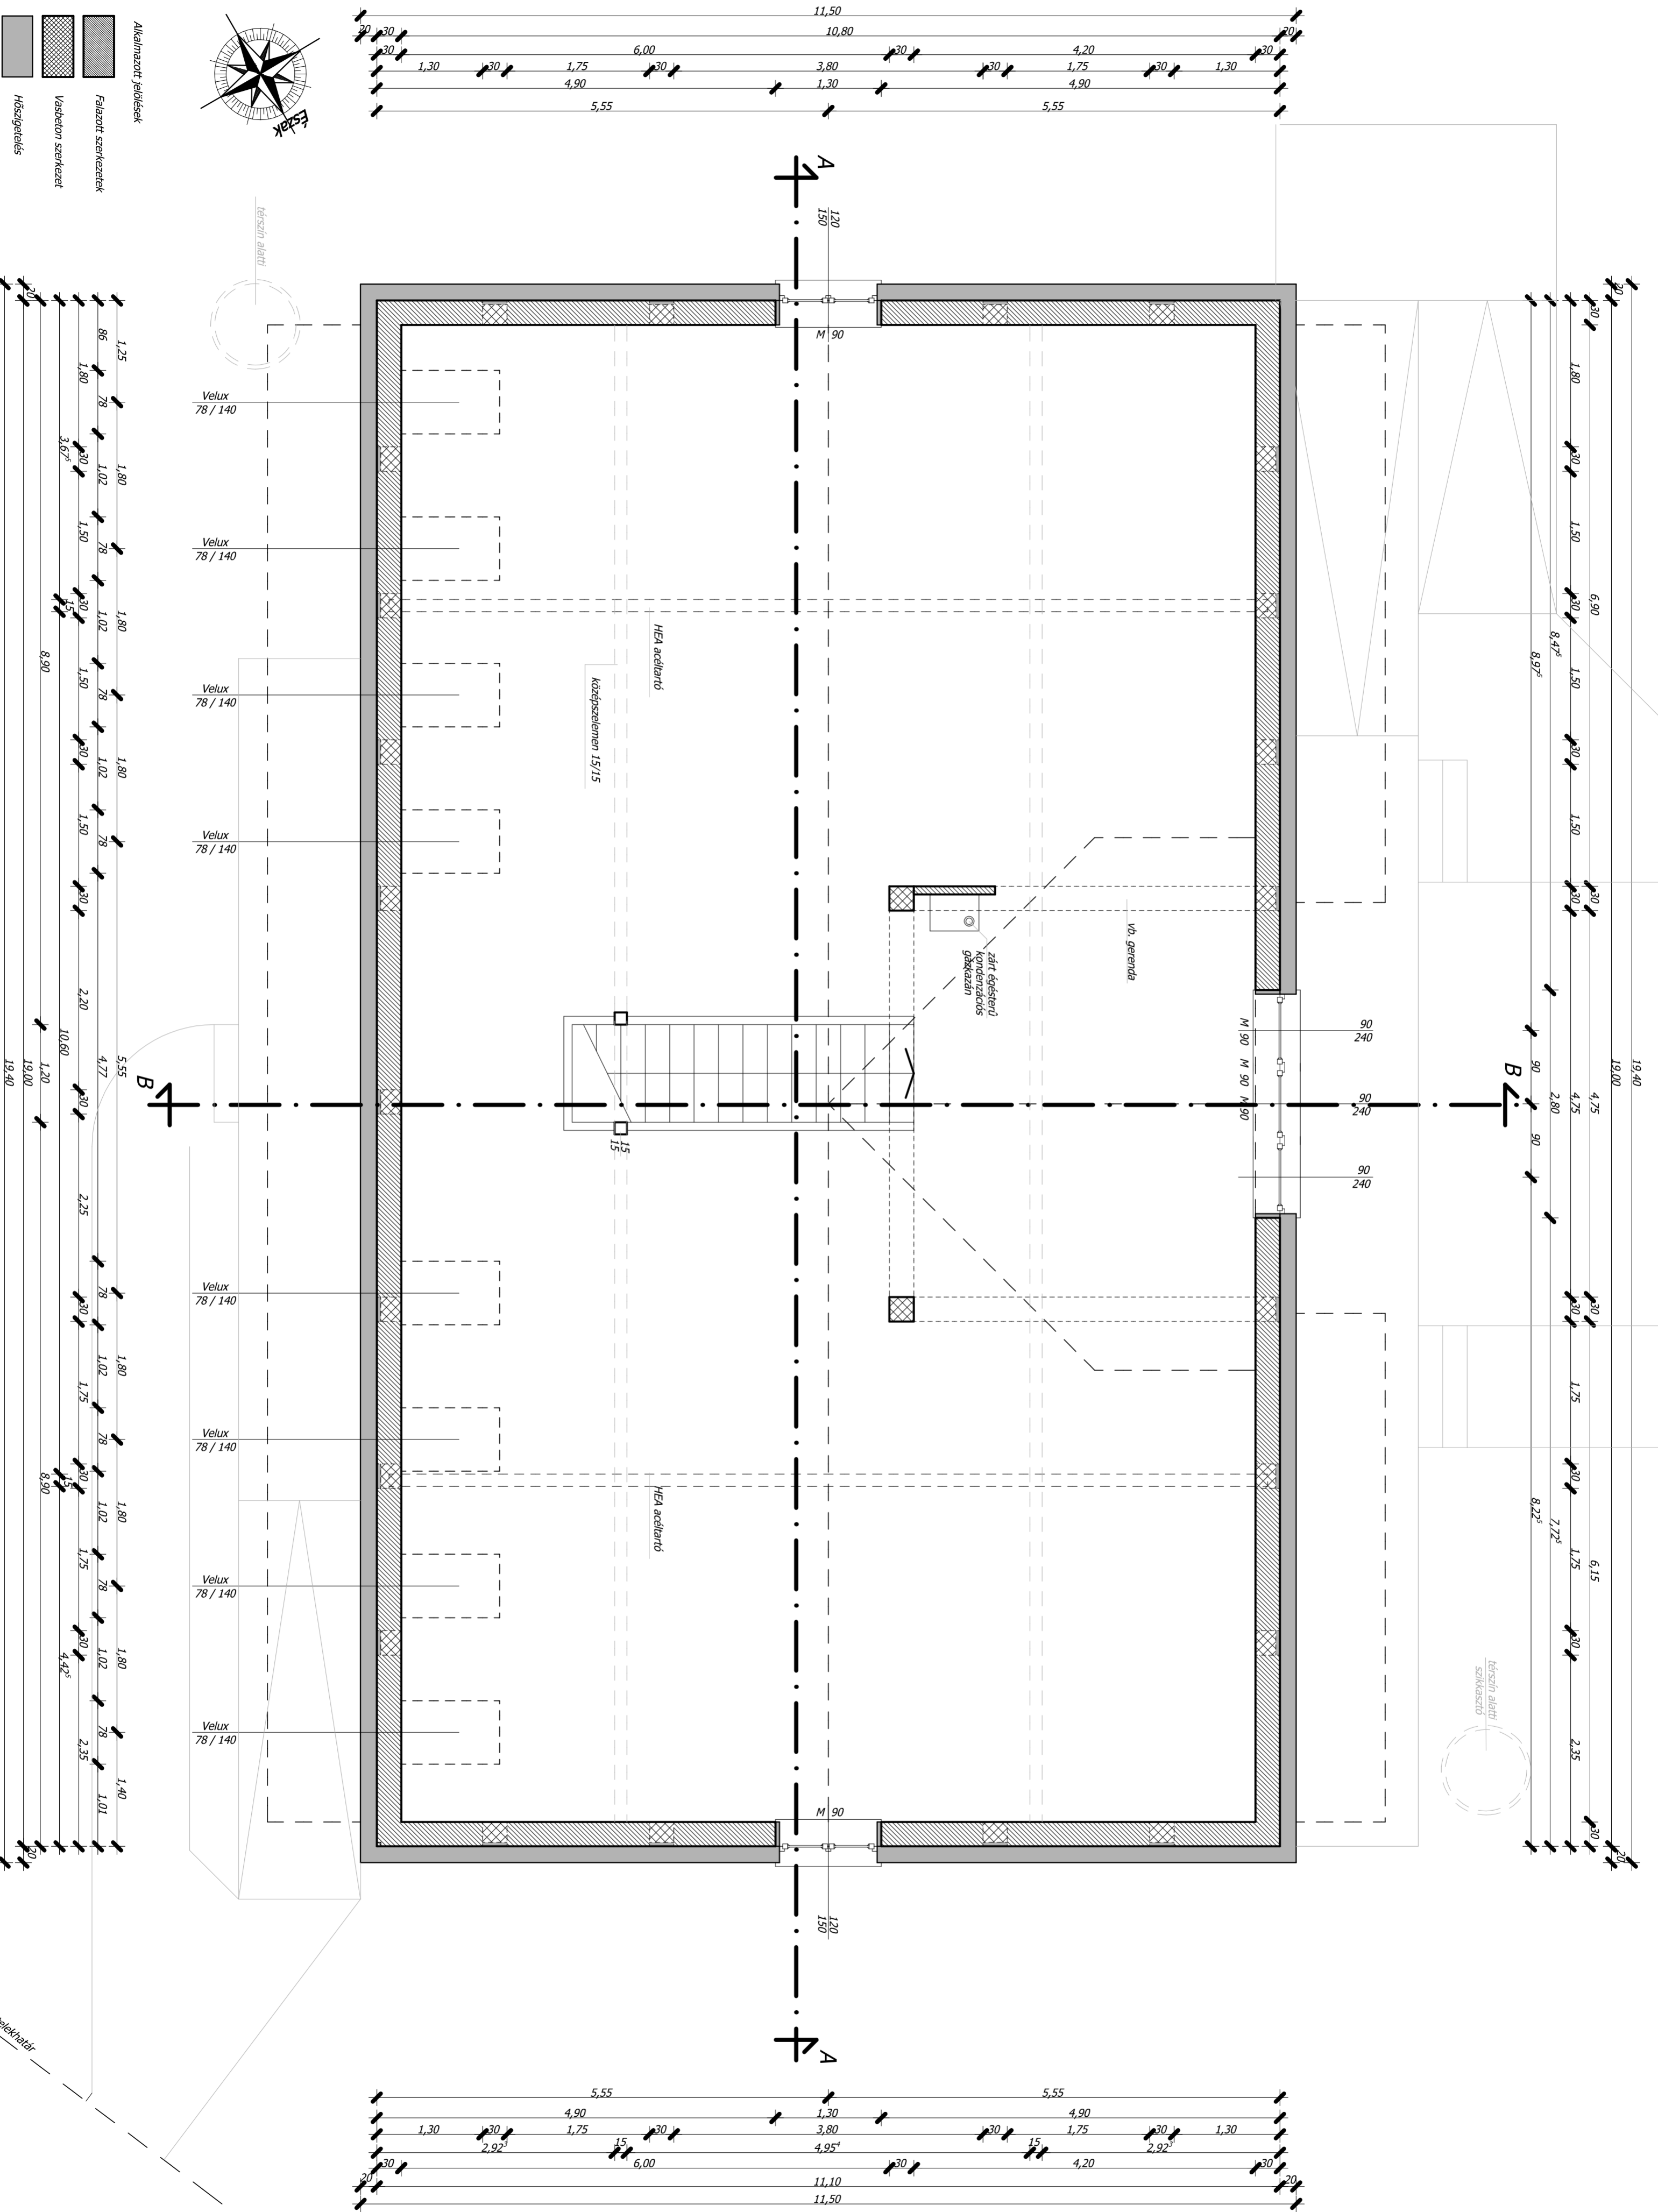



- Alkalmazott jelölések
- Falazott szerkezetek
 - Vasbeton szerkezet
 - Hőszigetelés

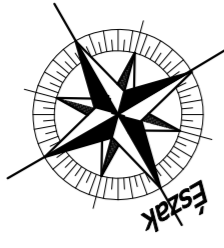

05
E-KIV

Változat: V1.0

Kivitelezési tervdokumentáció
Padlástér alaprajza

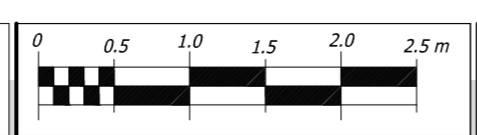

Győrldamér Önkormányzata
9173 Győrldamér
Szent István u. 41.

9173 Győrldamér
Szent István u.
Hrsz.: 292

Vár+Lak Bau Kft
9030 Győr, Karikás F. u. 11.
Varga József

