

Délnyugati homlokzat


+ 7,96
+ 7,65

+ 5,71
+ 5,46


+ 3,92

+ 2,96
+ 2,76
+ 2,40
+ 2,10


+ 0,90
0,00
- 0,32
- 0,43

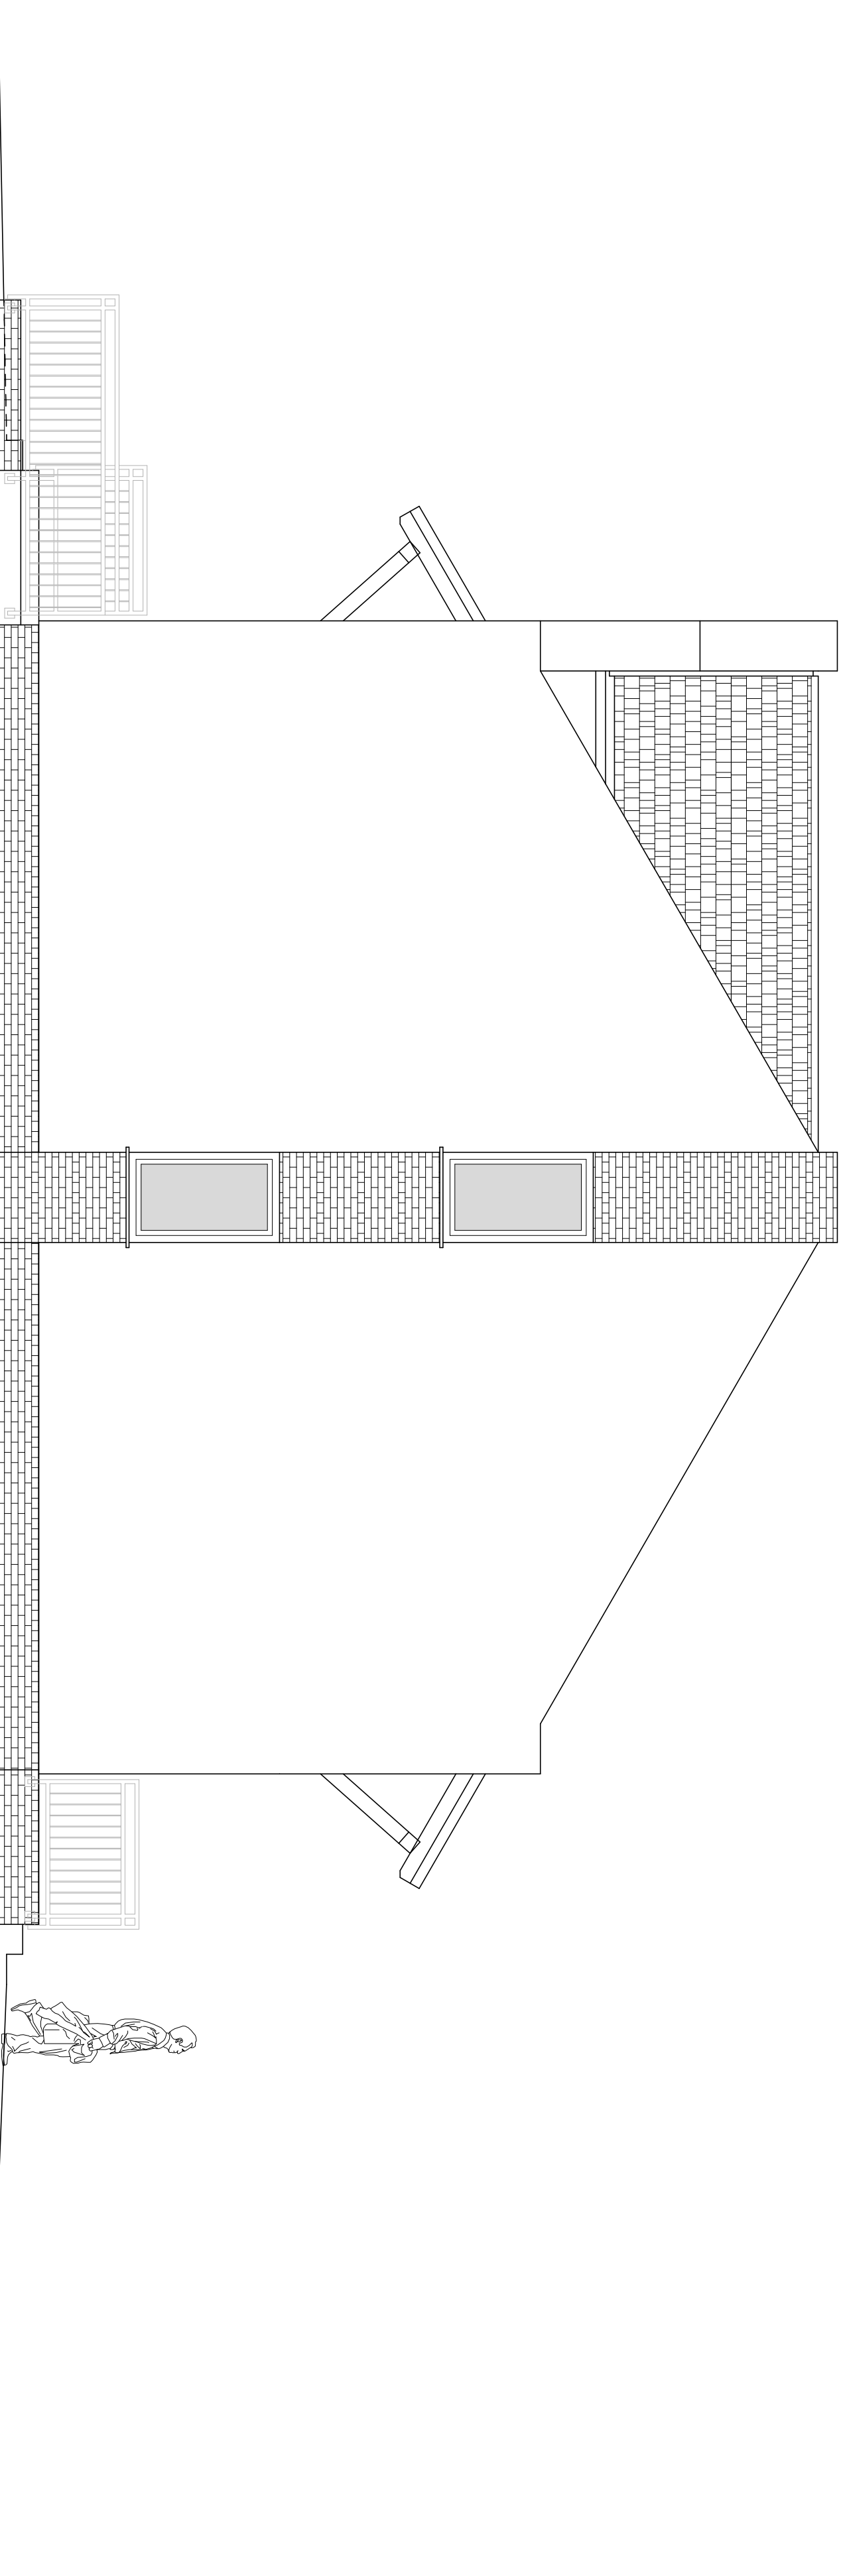


Északnyugati homlokzat

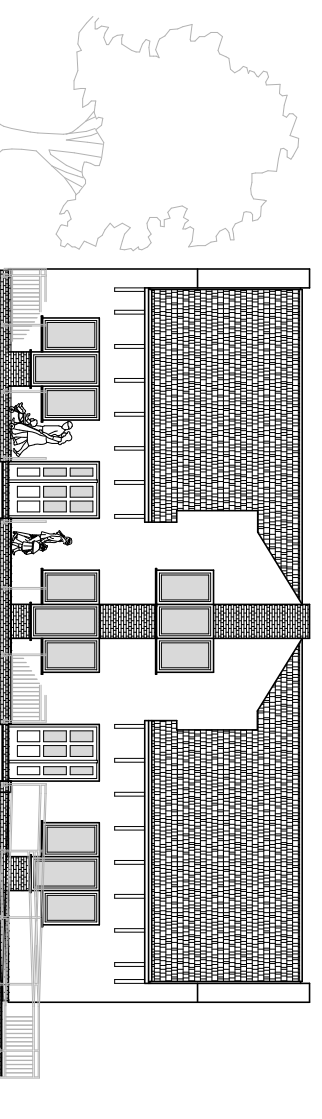


Délnyugati homlokzat

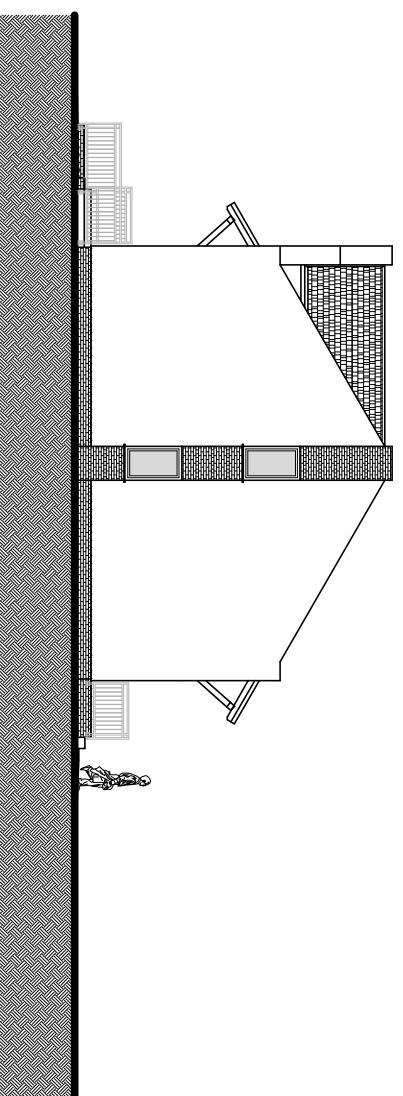


Délkeleti homlokzat

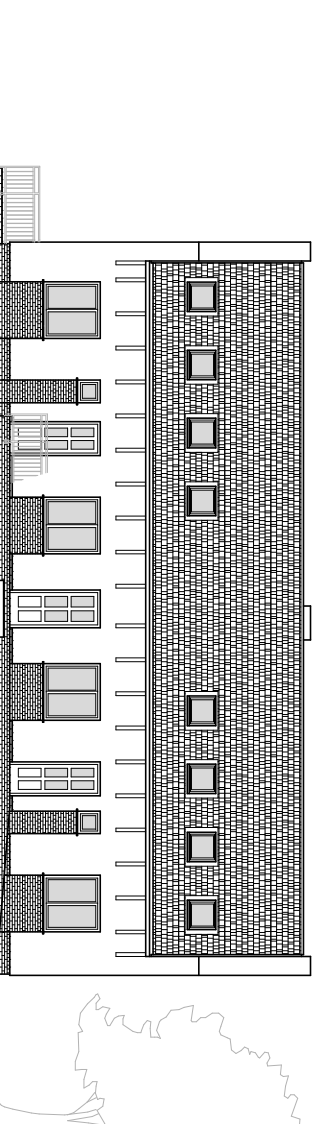

Északkeleti homlokzat

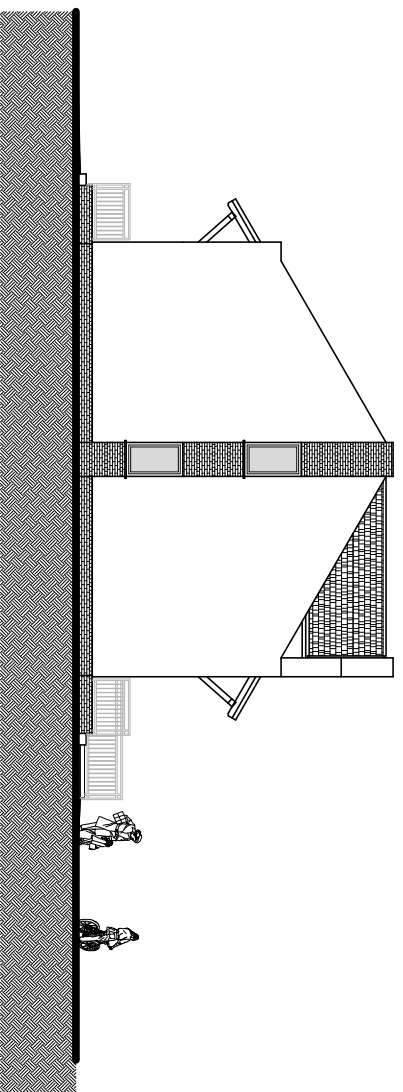

- Héjalás**
Kémény
- Tetőszervezet**
Tetőfordító falak
Válaszfalak
Nyílásíthetőségek
Belső felültekerczés
Belső burkolatok
- Külső burkolat**
Homlokzatkepzés
- Lábazat**
Külső nyílászárók
Belső nyílászárók
- vörösbarna színű betoncsereép
Cső a csőben rendszerű,
tető fölé vezetve
ácsolt tetőszervezet, 10/15 gerendából
Bakonytherm Zsiglió 10 válaszfalokból
Bakonytherm elemmagas áthidalóval
gietel, réstét meiszervekölát
padlón köpörrelán lap 8 cm magas lábazzatál
a falakon a vízcs helységében és
a rendelőkben csernpe falburkolat
beton térfű szilom b szálben
20 cm EPS barack színű vakonyvakolatál
nyílások alatt és felett ragasztott,
vágott téglá lapokkal
15 cm XPS szőrtábarra lábazzatál vakolatál
kívül-bául fahár színű mlyang ablakok
3 rto lvszázssal, U = 0,8 W/m²K
vakonylazurral kezelt tomor fenyő ajtók

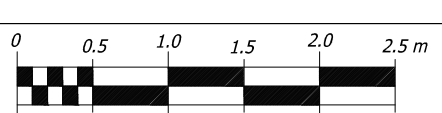

Győrldamér Önkormányzata
9173 Győrldamér
Szent István u. 41.

9173 Győrldamér
Szent István u.
Hrsz.: 292

Vár+Lak Bau Kft
9030 Győr, Karikás F. u. 11.
Varga József

MÉK C-8-1503
E3 08-0246



Kivitelezési tervdokumentáció
Délnyugati homlokzat

Verziószám:
V1.0

Terület:
E-KIV
09