




Északkeleti homlokzat

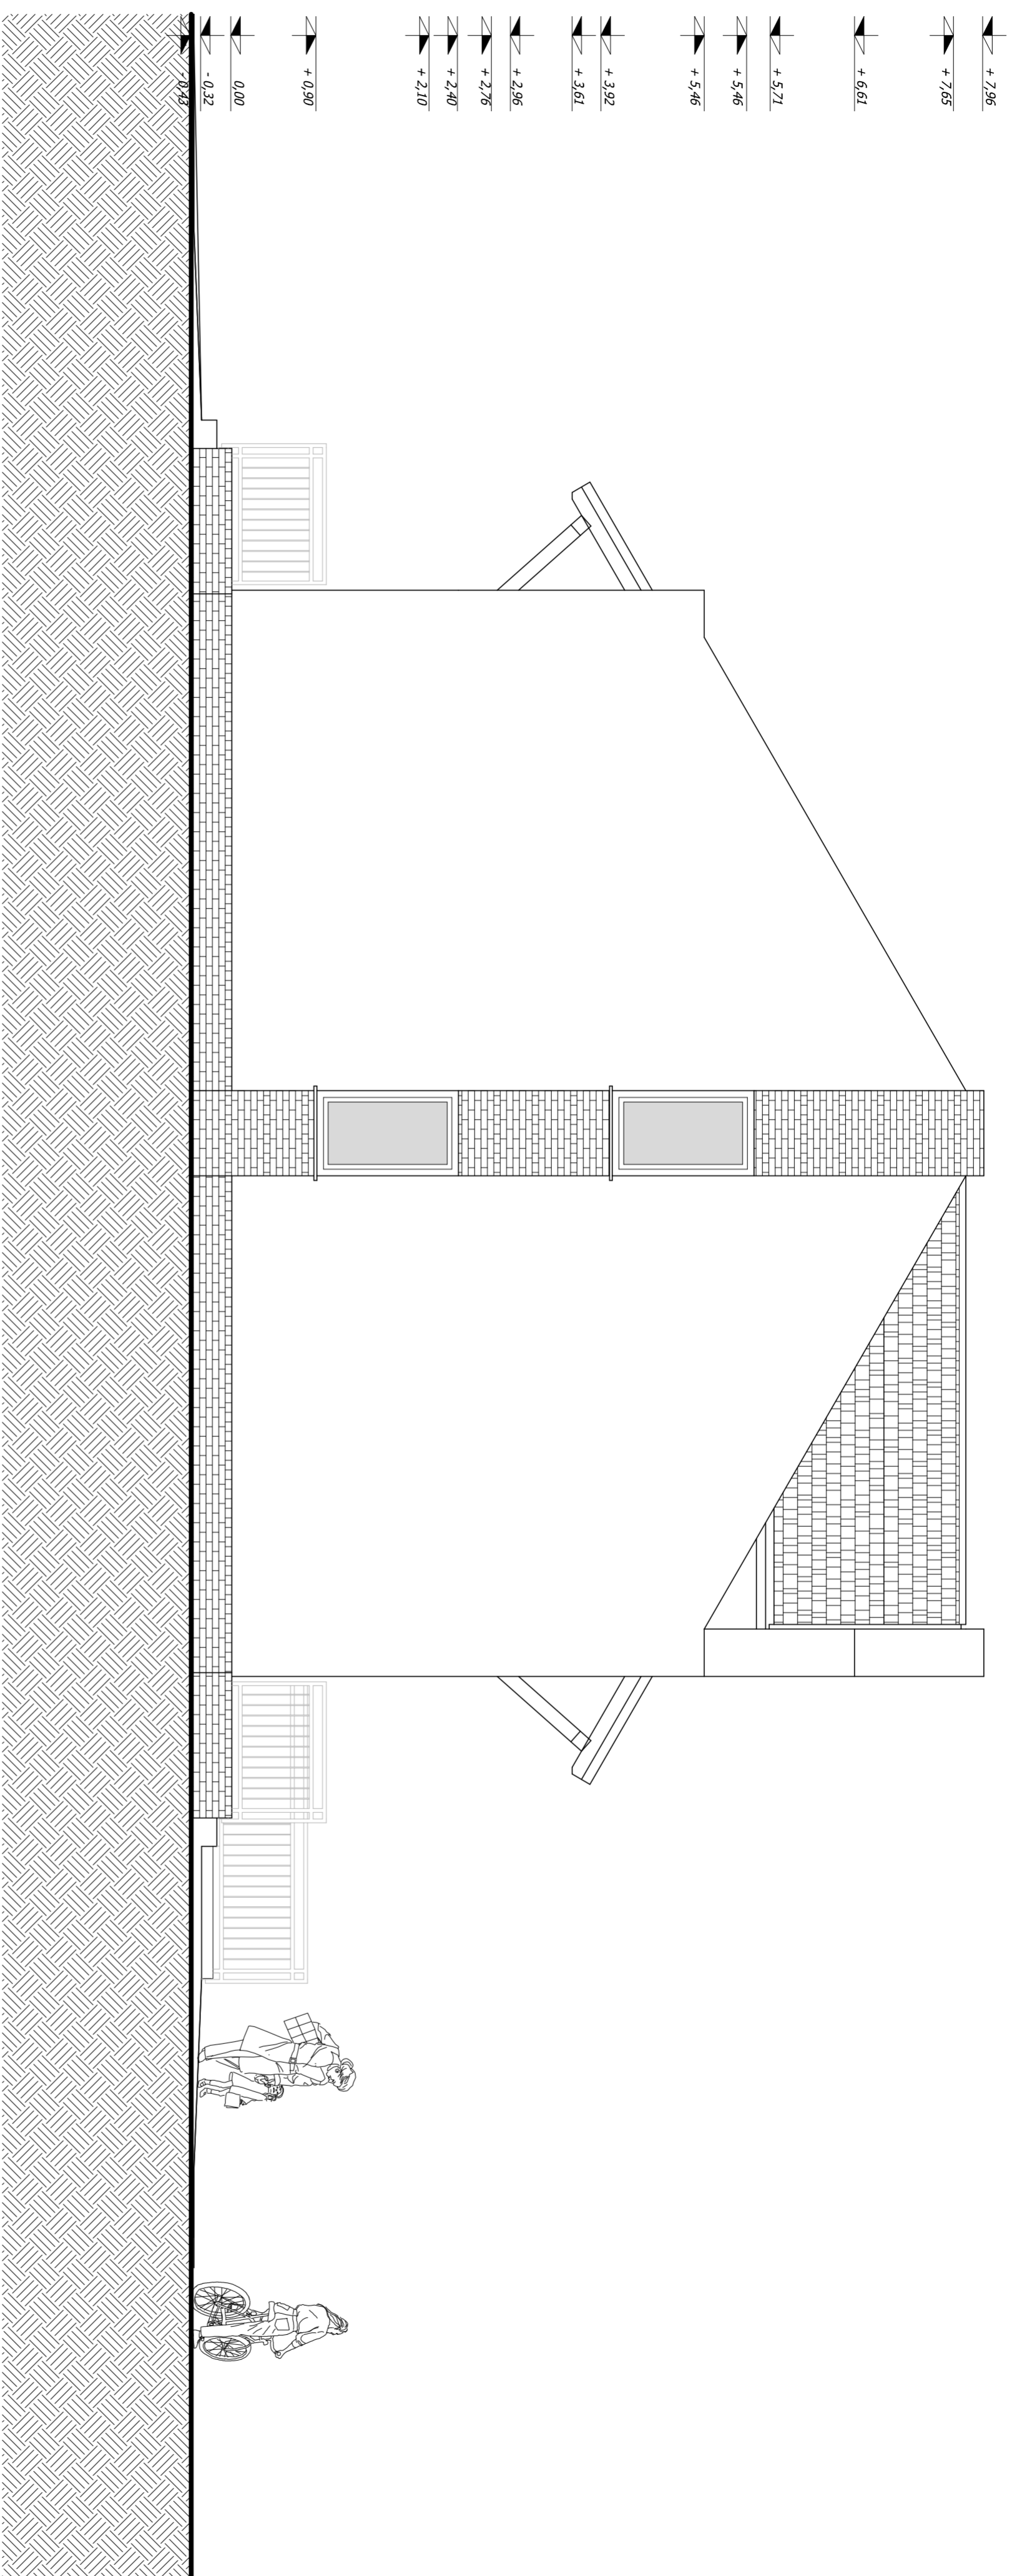


Északnyugati homlokzat

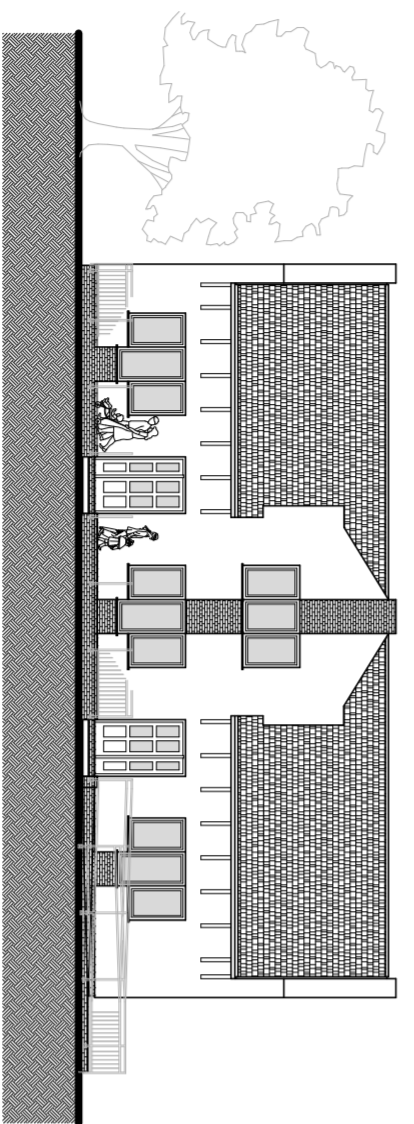


Délnyugati homlokzat

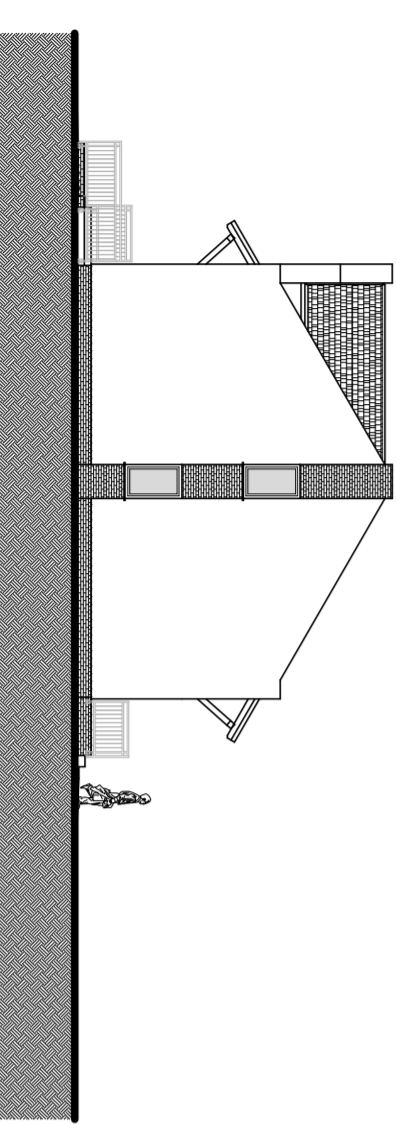


Déleleti homlokzat

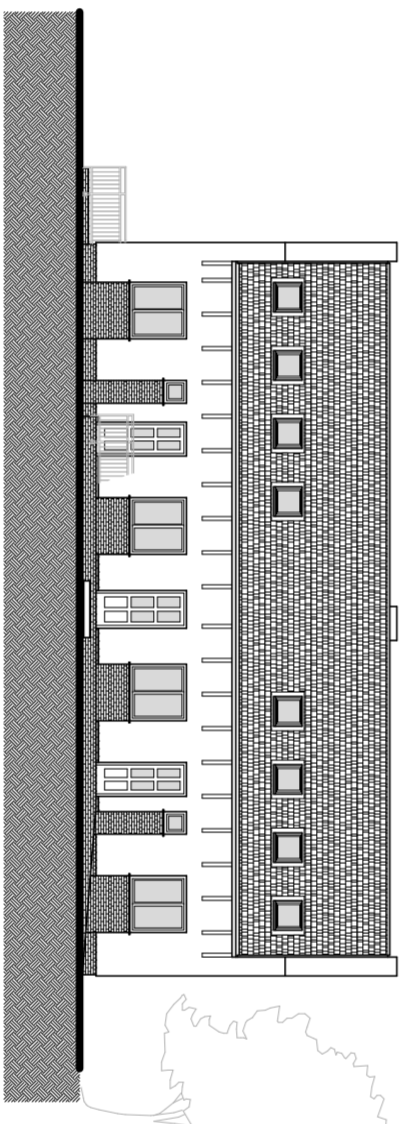

Északkeleti homlokzat

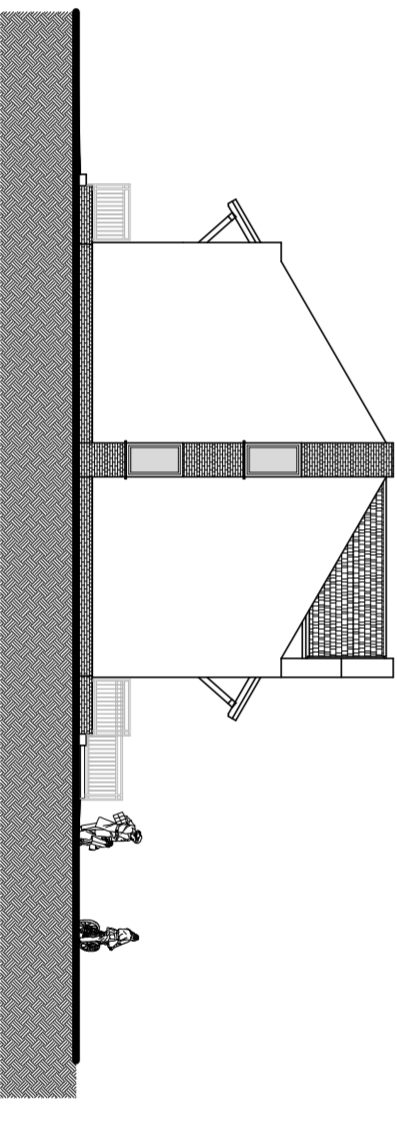

- Héjalás** vörösbarna színű betoncsereép
- Kémény** Cső a csőben rendszerű, tető fölé vezetve
- Tetőszervezet** ácsolt tetőszervezet, 10/15 gerendából
- Telpherordó falak** Bakonytherm Zsiglió 10 válaszfalokból
- Válaszfalak** Bakonytherm Zsiglió 10 válaszfalokból
- Nyílásíthetőségek** Bakonytherm elemre magas áthidalóval
- Belső felültekerczés** gietel, réstét, réstét, réstét
- Belső burkolatok** padlón kőporcelán lap 8 cm magas lábazattal a falakon a vízcsatlakozásokban és a rendeltékben csermpe falburkolat beton térfűtő szilimob szőnyeg
- Külső burkolat** 20 cm EPS barack színű vakonyvakolat
- Homlokzatkepzés** nyílások alatt és felett ragasztott, végeket téglával lapokkal
- Lábazat** 15 cm XPS szőrtübarra lábazat vakolat
- Külső nyílászárók** kívül-büvil felül színű műanyag ablakok
- Belső nyílászárók** 3 rtd üvegezéssel, U = 0,8 W/m²K vakonylazurral kezelt tornor fenyő ajtók

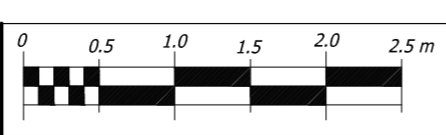

Győrúdamér Önkormányzata
9173 Győrúdamér
Szent István u. 41.

9173 Győrúdamér
Szent István u.
Hrsz.: 292

Vár+Lak Bau Kft
9030 Győr, Karikás F. u. 11.
Varga József

MÉK C-8-1503
E3 08-0246