Alkalmazott jelölések

Falazott szerkezetek

Vasbeton szerkezet

Hõszigetelés

Ytong P4

Kibetonozott zsalukõ

Kavicsfeltöltés

Földfeltöltés

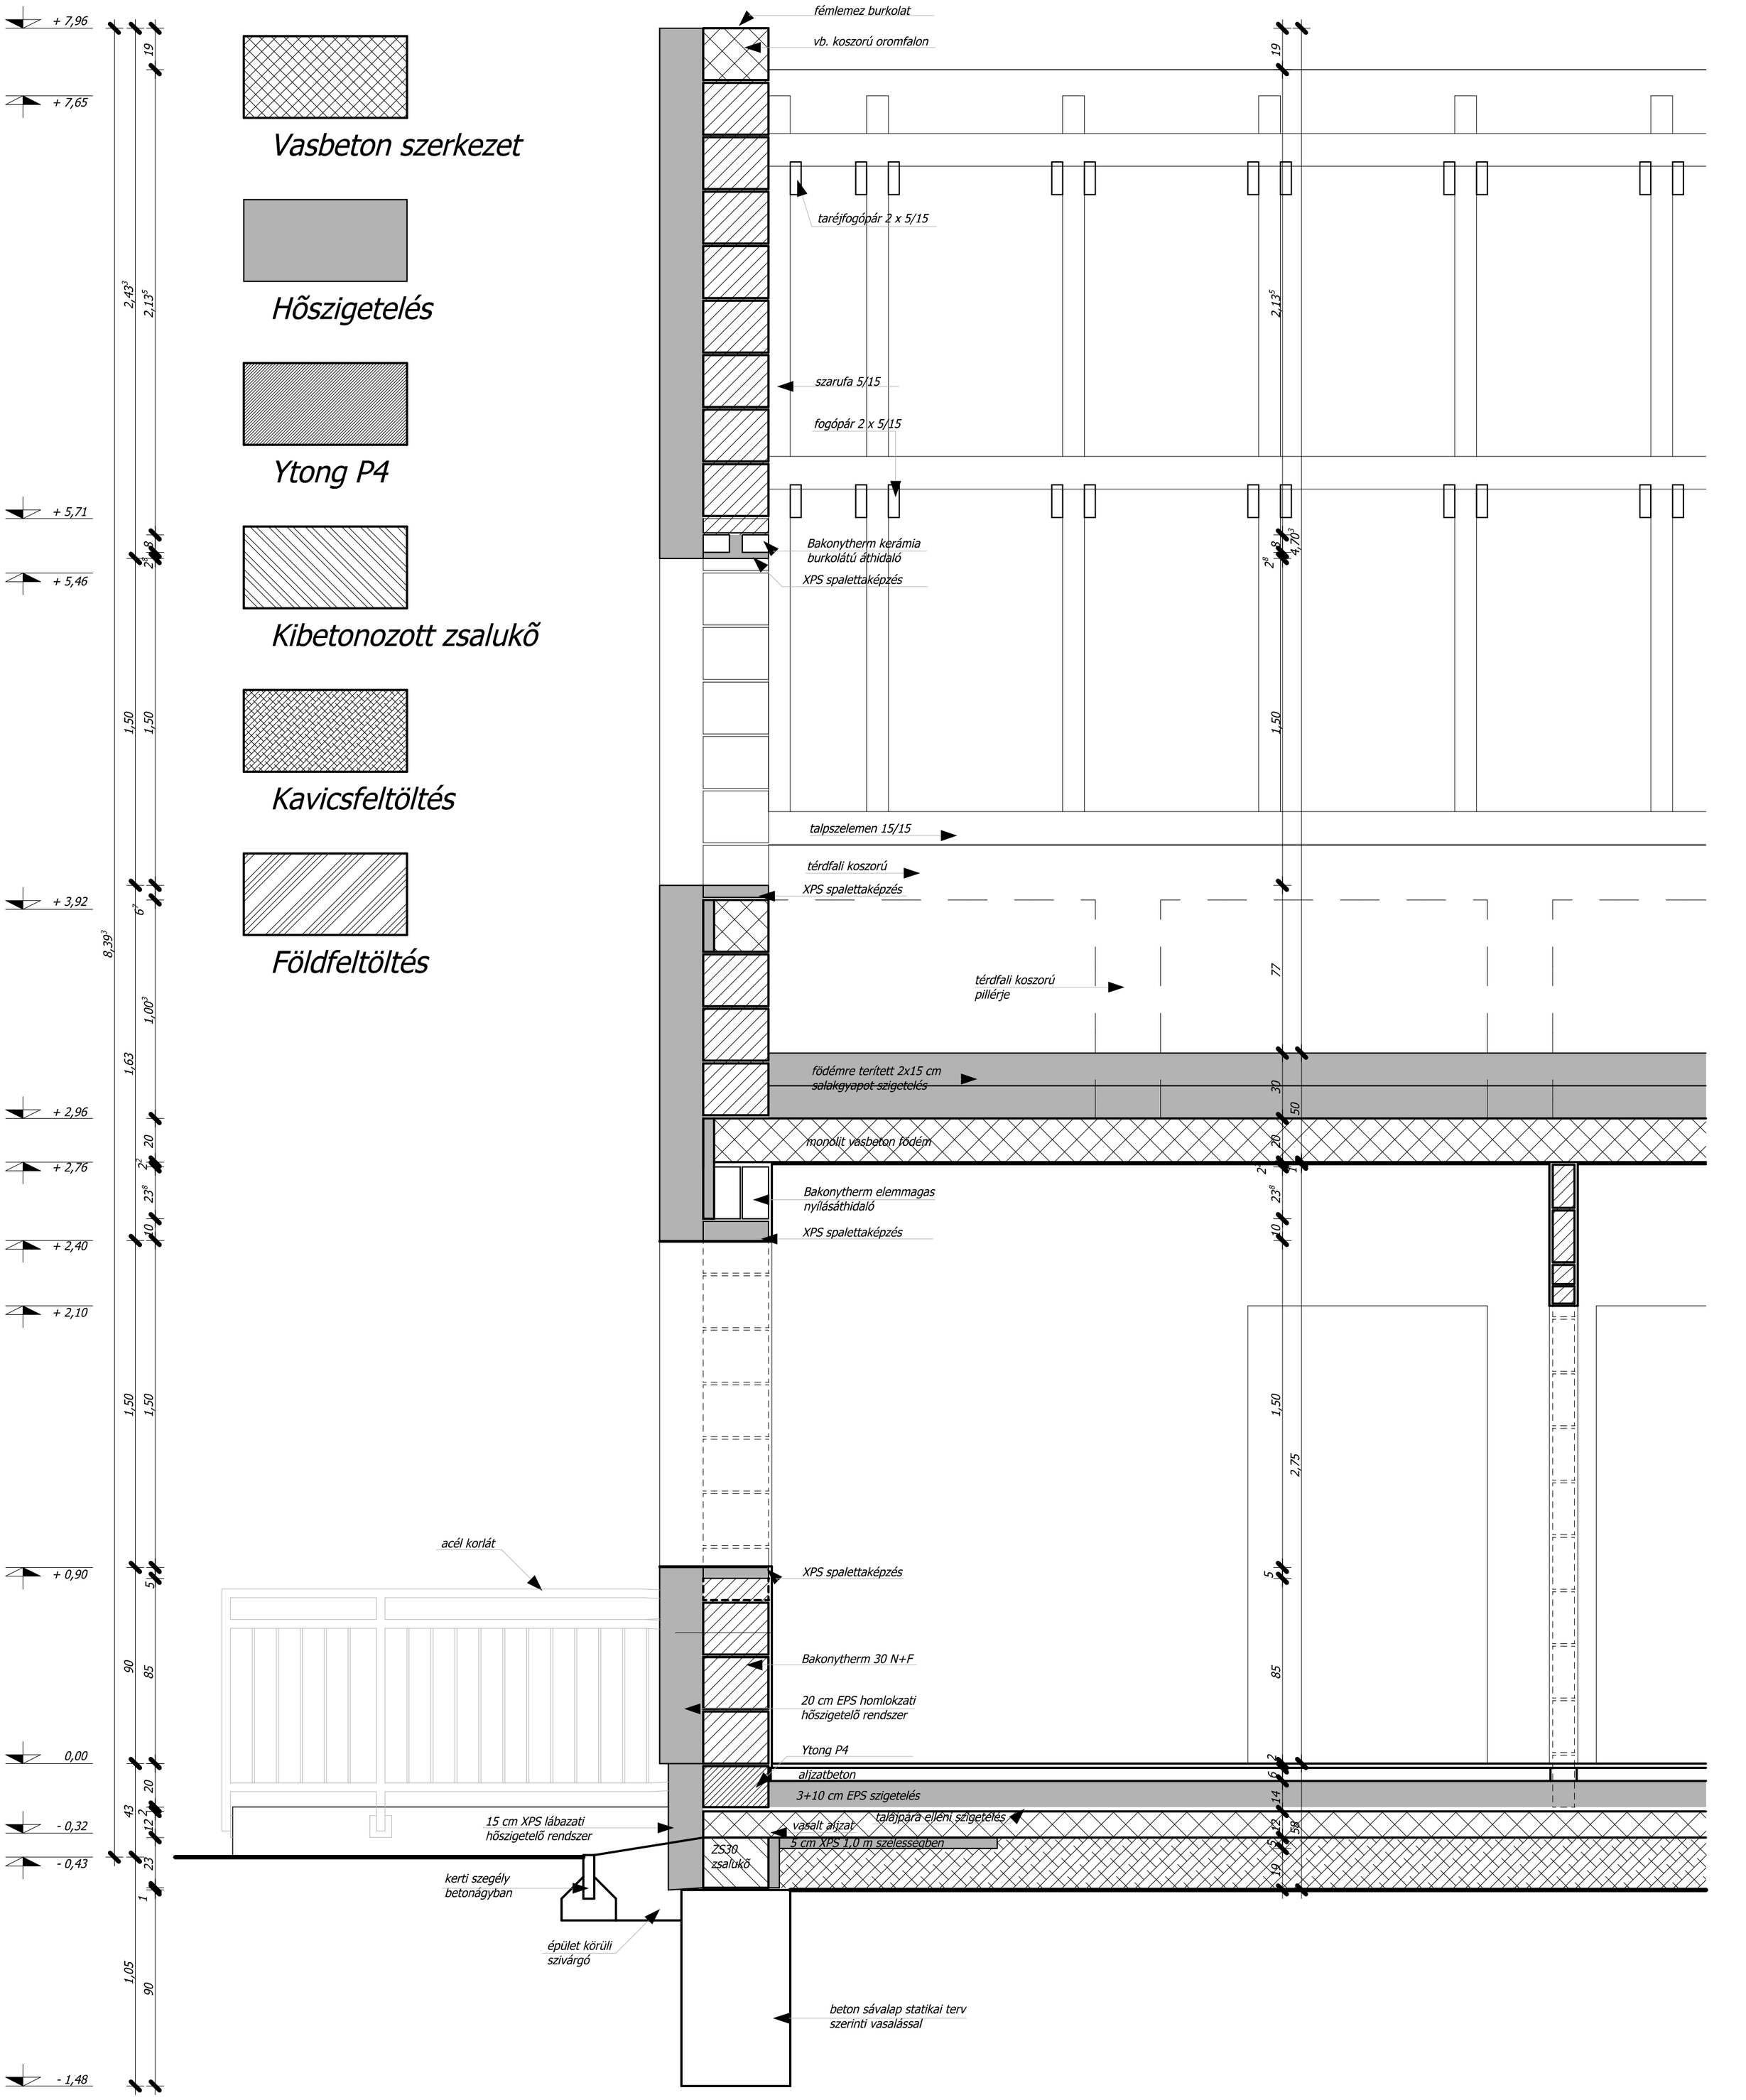

É-Kiv 16 (Tervszám:)	V1.0 (Változat:)	Engedélyezési tervdokumentáció **Fal részlet**	0 0.5 1.0 m	Építtető: Gyõrladamér Önkormányzata 9173 Gyõrladamér Szent István u. 41.	Építési hely: 9173 Gyõrladamér Szent István u. Hrsz.: 292	Tervezõ: Vár+Lak Bau Kft MÉK C-8-1503 9030 Gyõr, Karikás F. u. 11. Varga József É3 08-0246