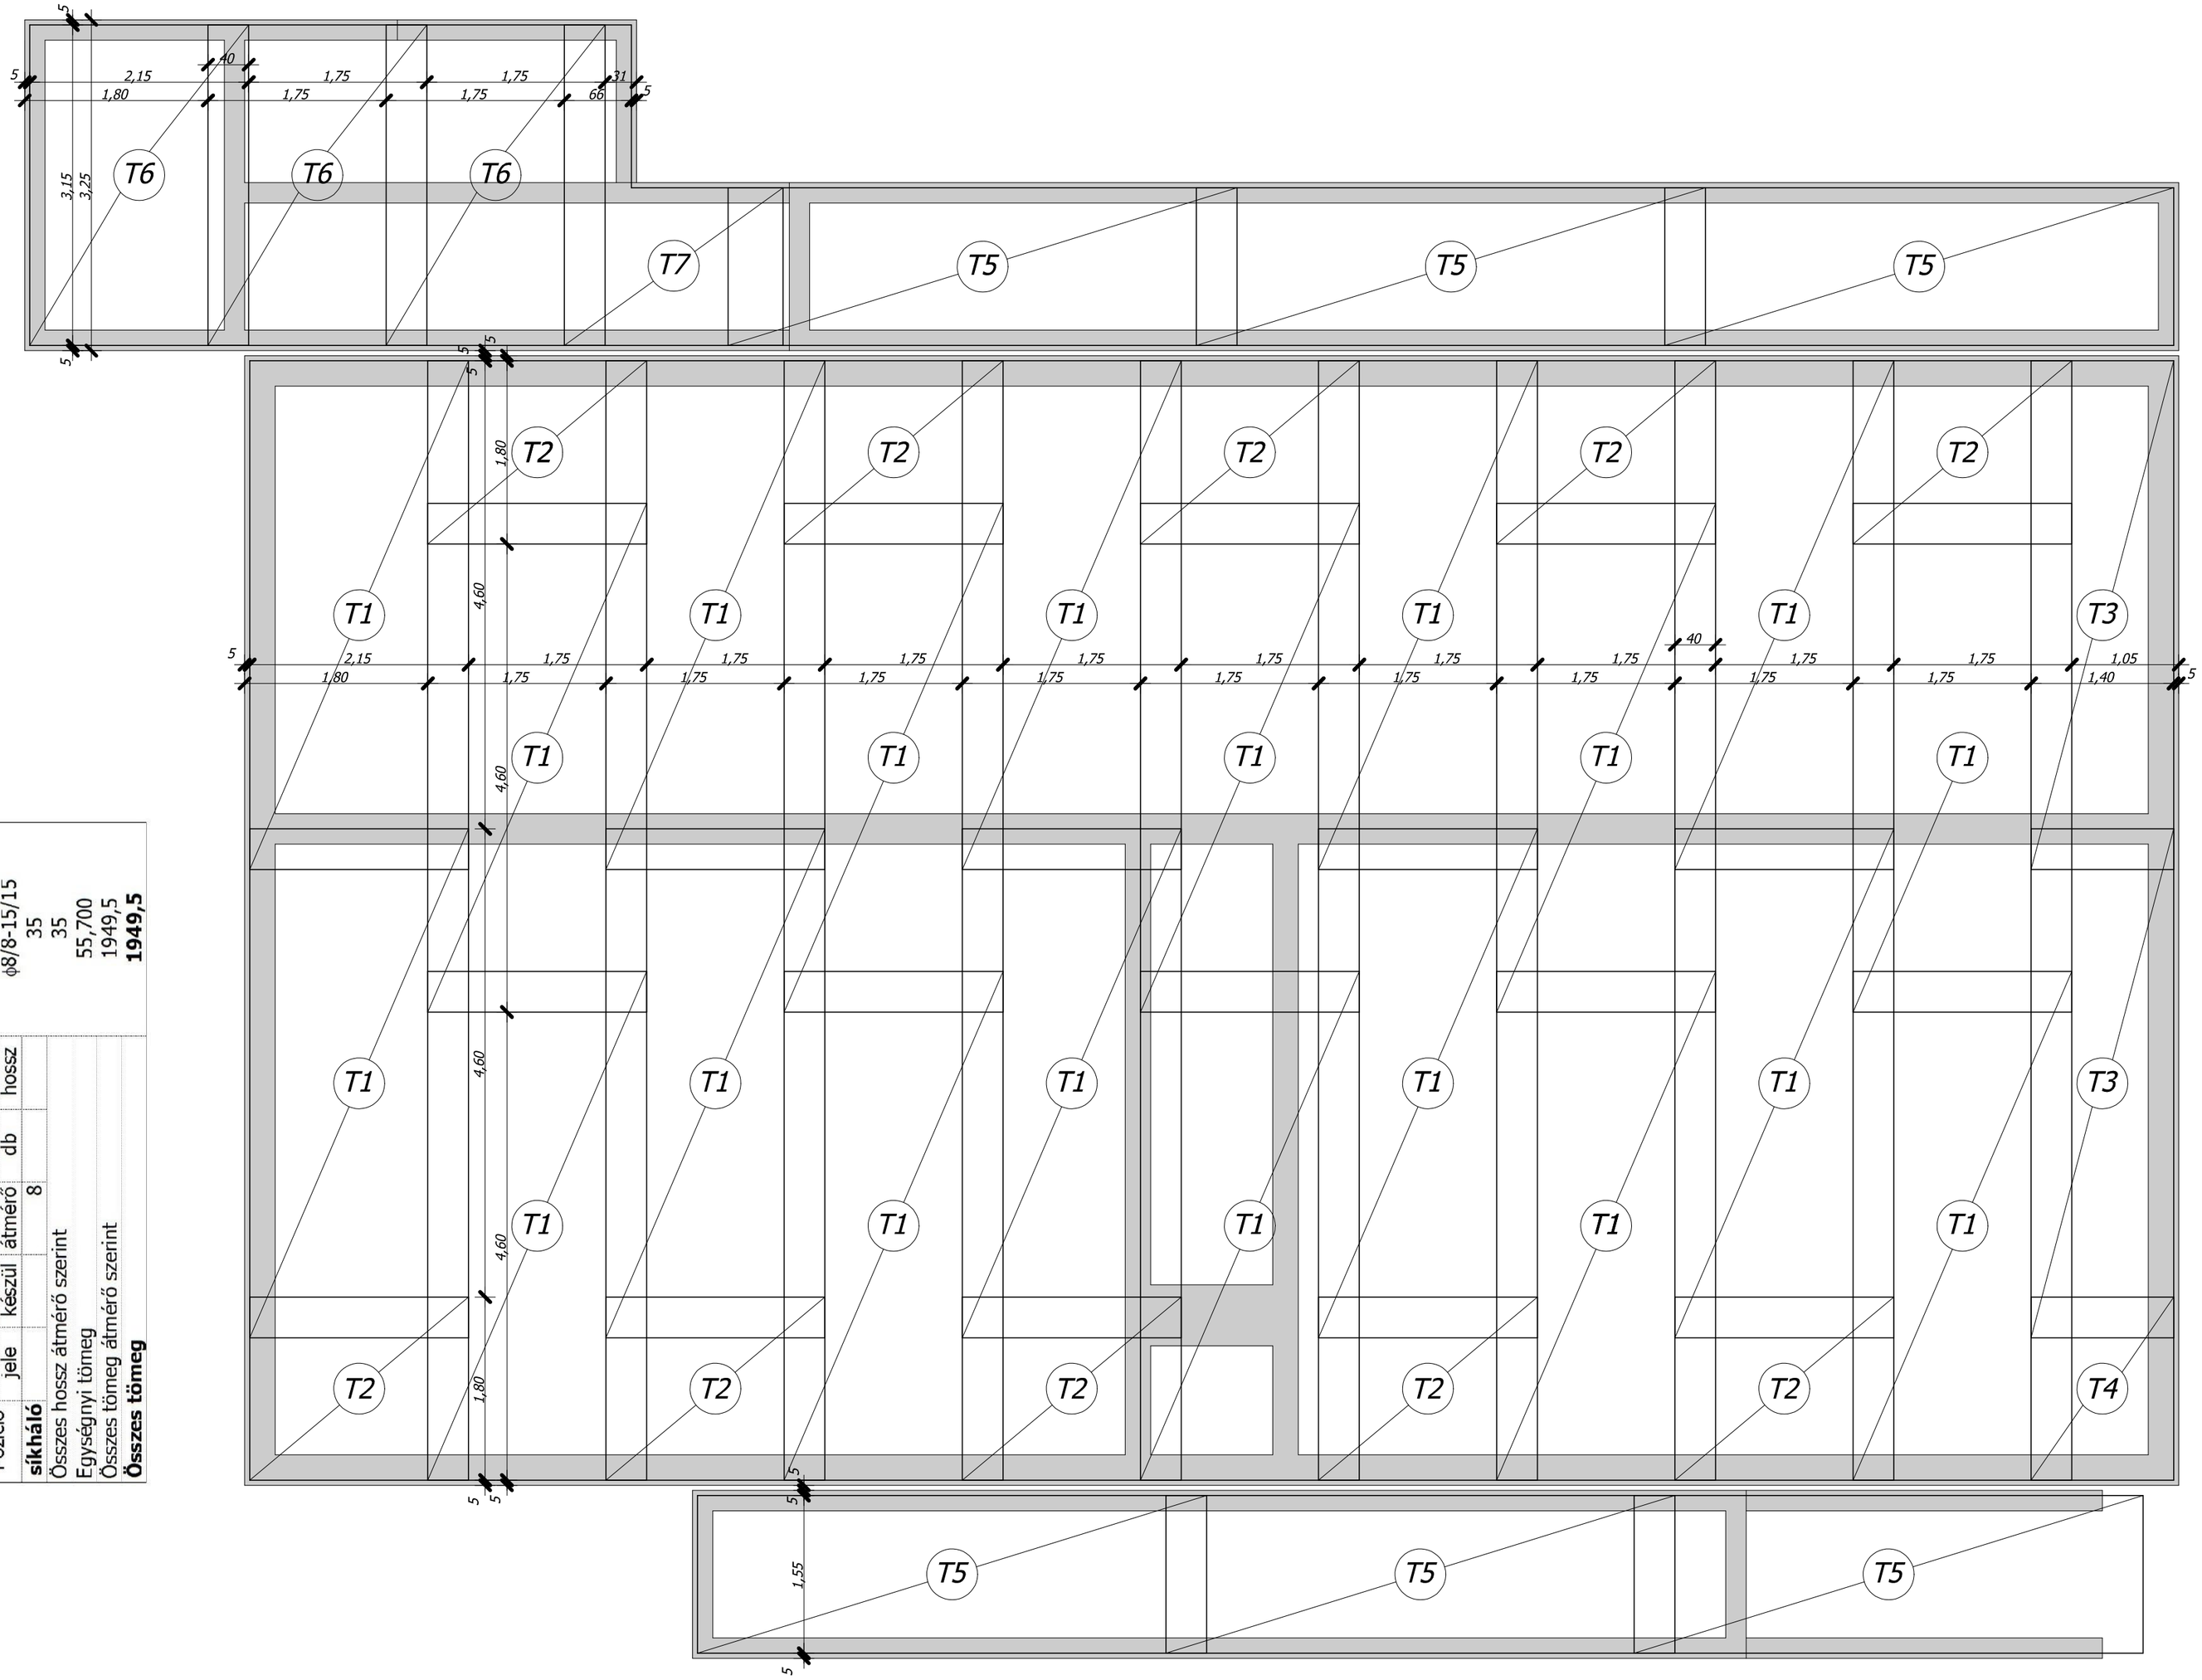

"A" 20 db

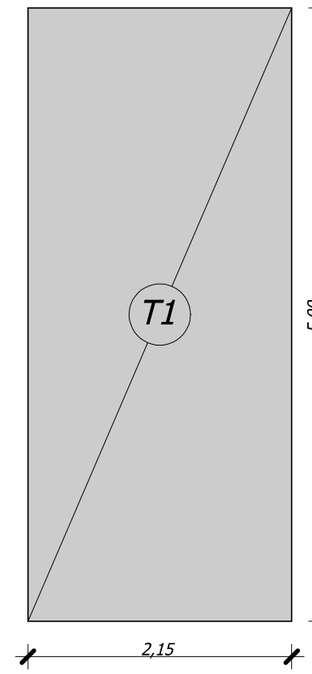

"B" 2 db

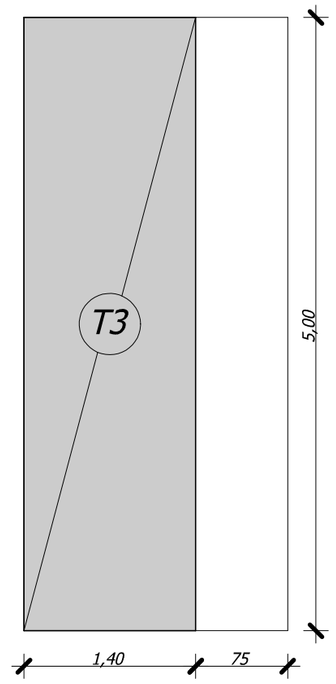

"C" 6 db

"D" 3 db

	A	B	C	D	E	F	G	össz.
T1	20							20
T2				3	2	4	1	10
T3		2						2
T4					1			1
T5			6					6
T6				3				3
T7							1	1
össz.	20	2	6	3	1	2	1	35

"E" 1 db

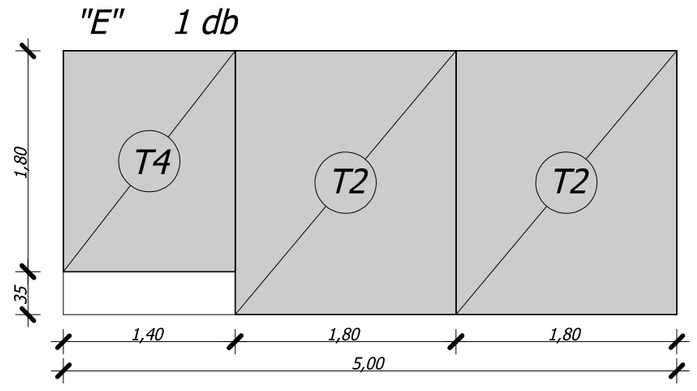

"F" 2 db

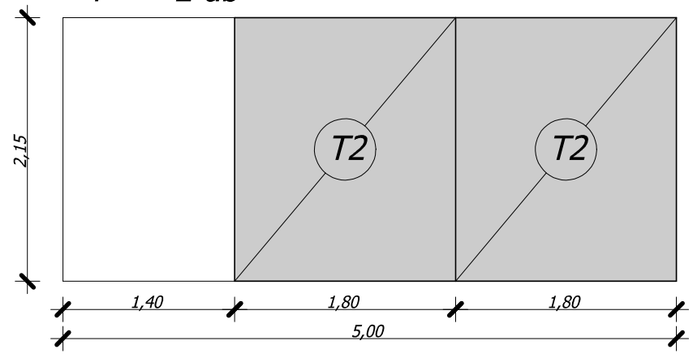

"G" 1 db

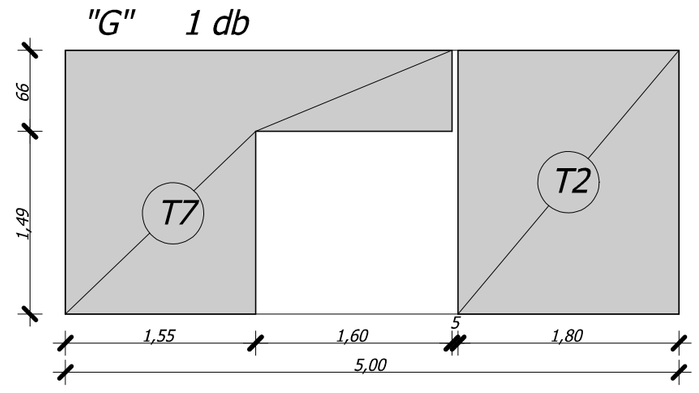

Fogadószint

Hossz átmérő szerint
ϕ8/8-15/15
35
35
55,700
1949,5
1949,5

Vaskimutatás

Pozíció	A szerkezet jele	készül	Betonacél átmérő	db	hossz
síkháló			8		

Összes hossz átmérő szerint
Egységnyi tömeg
Összes tömeg átmérő szerint
Összes tömeg

Tartószerkezeti kiviteli terv

Fogadószint hálókiosztása

M 1:50 Tkiv - 05

Megbízó: Győrladamér Önkormányzata
9173 Győrladamér
Szent István u. 41.

Épület helyr.: 9173 Győrladamér
Szent István u.
Hrsz.: 292

Tervező: Péczy Lóránt Mérnöki Iroda Kft
9122 Felpác, Rákóczi u. 8/A.
Péczy Lóránt
MMK 08-1157