


f10 szerelt háló 15/15 cm osztással fővasak

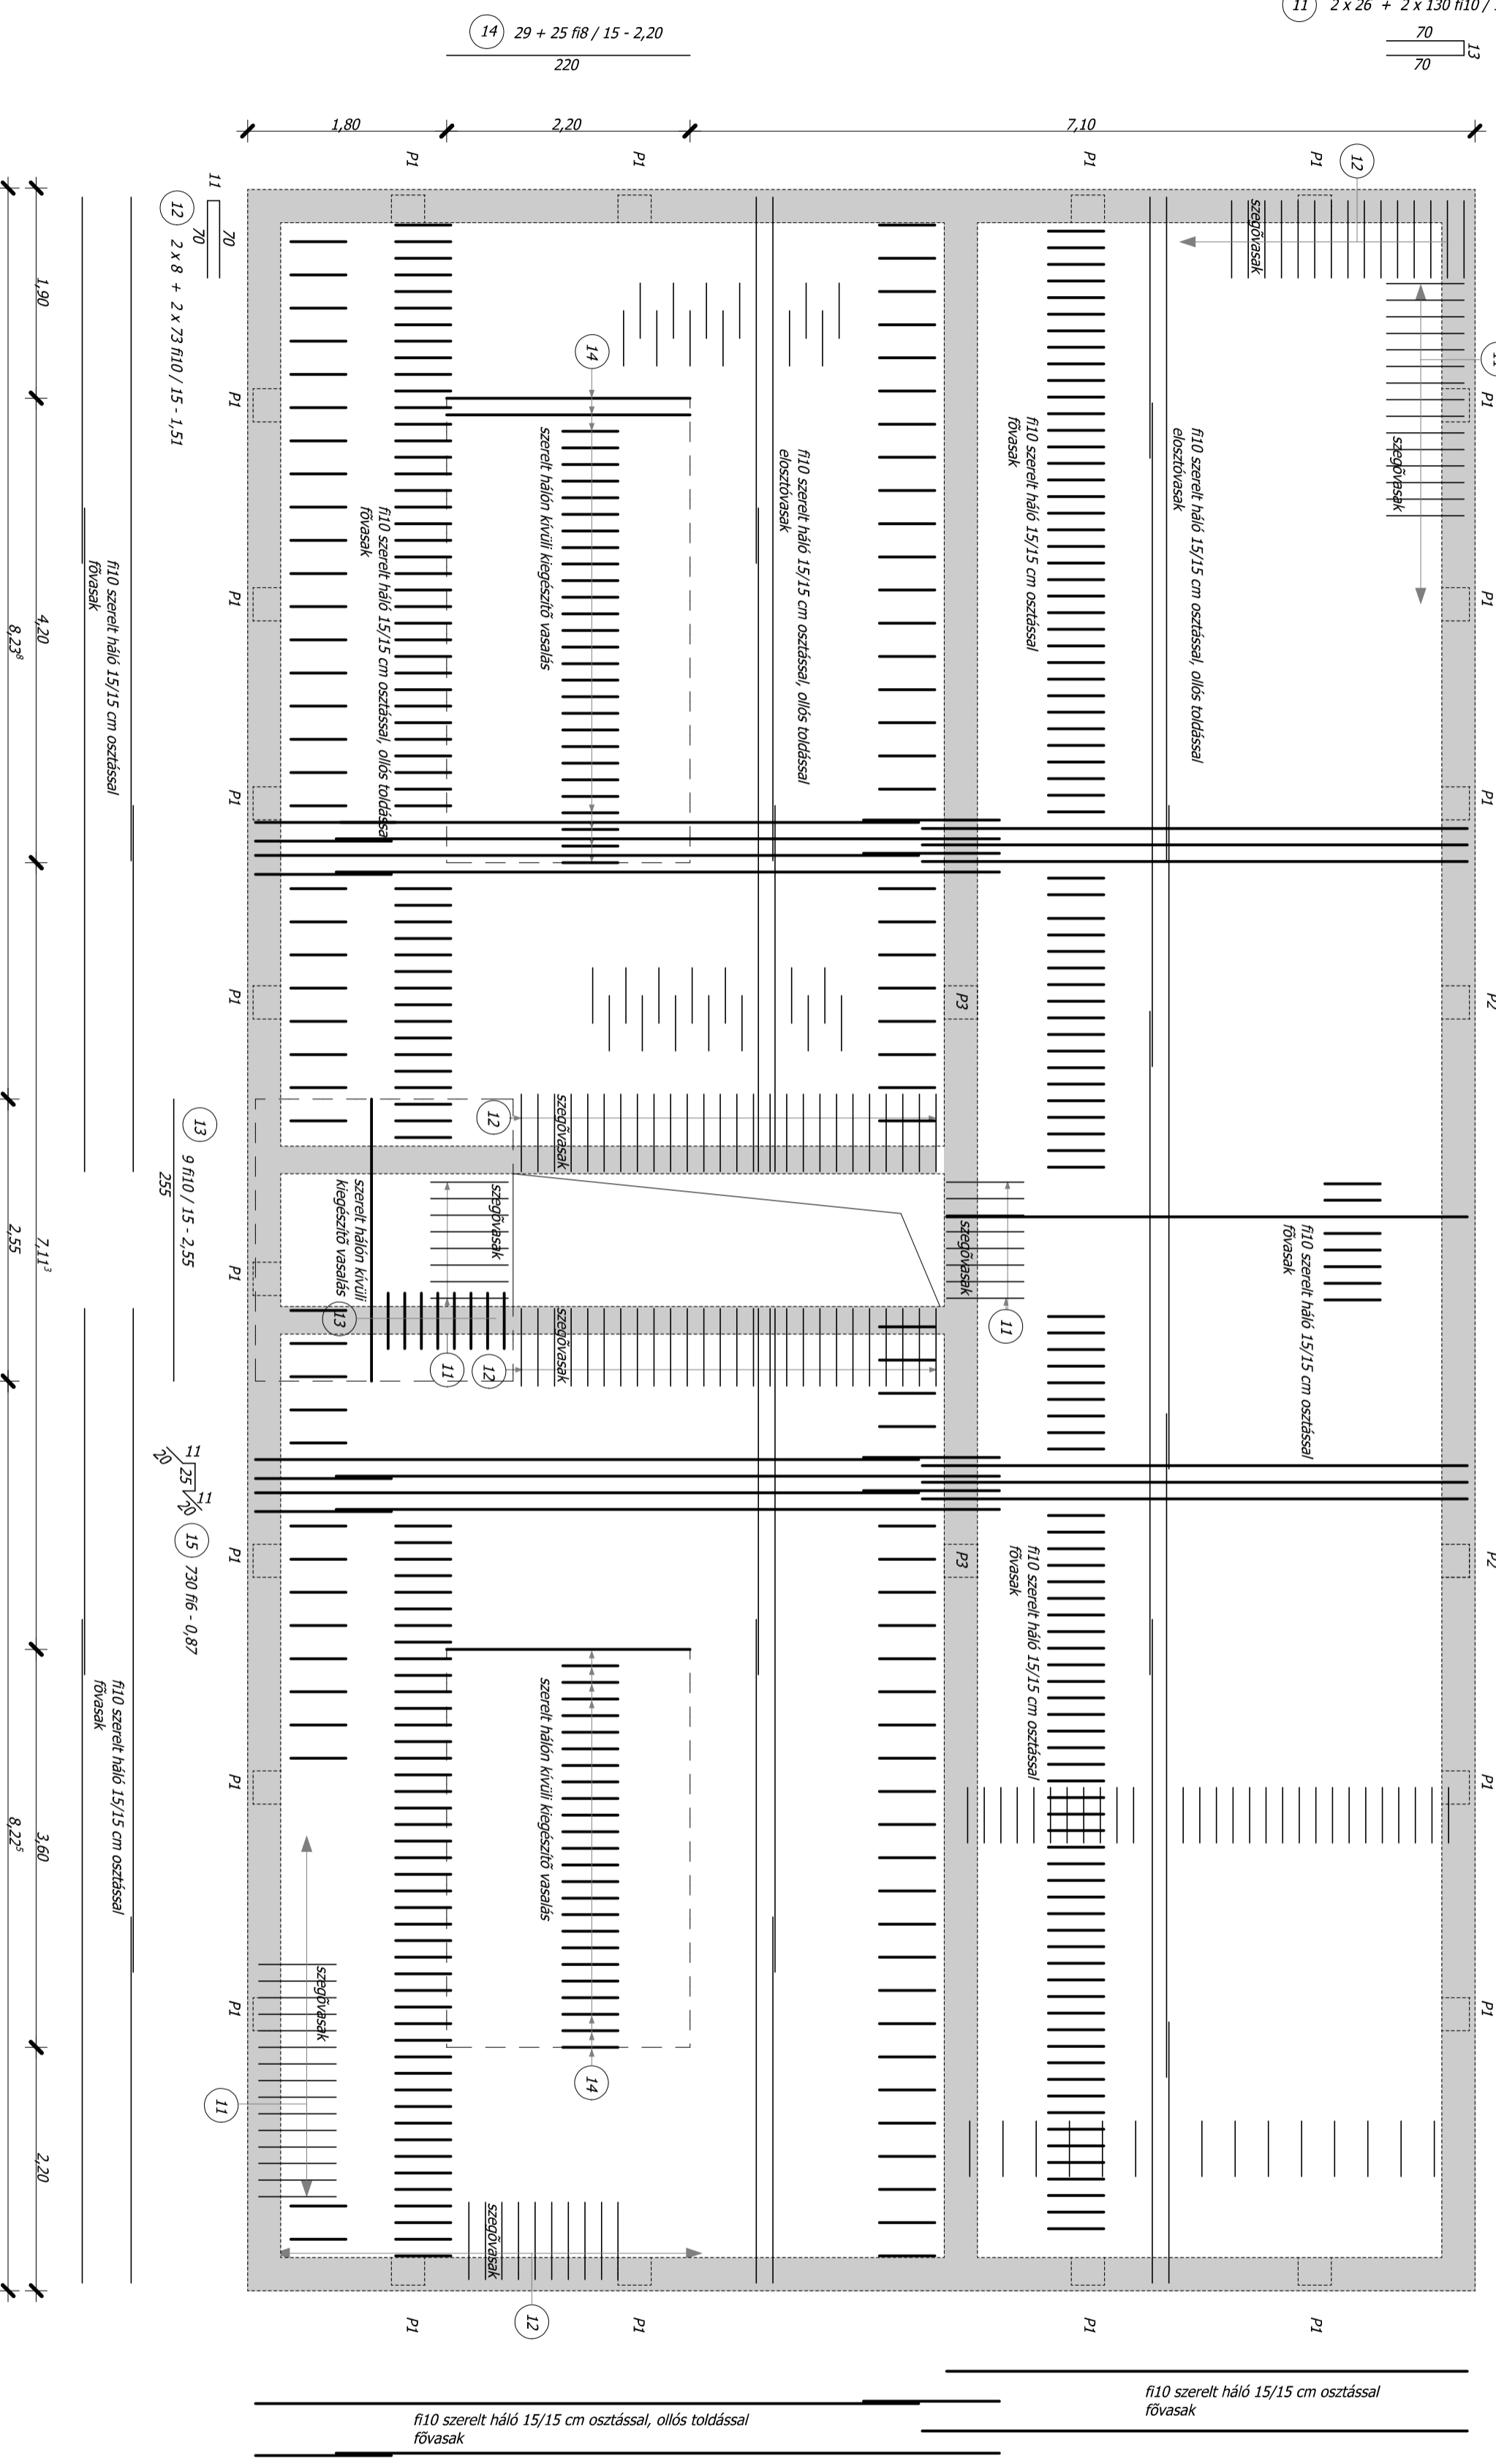

11 $2 \times 26 + 2 \times 130 f10 / 15 - 1,53$

14 $29 + 25 f18 / 15 - 2,20$

12 $2 \times 8 + 2 \times 73 f10 / 15 - 1,51$

13 $9 f10 / 15 - 2,55$

15 $730 f6 - 0,87$

f10 szerelt háló 15/15 cm osztással fővasak

f10 szerelt háló 15/15 cm osztással, ollós toldással fővasak

Tartószerkezeti kivitelei terv
Födém alsó vasalás
M 1:50
TKIV - 06

Tervező	Építési hely	Megbízó
Péczy Lóránt Mérnöki Iroda Kft 9122 Felpéc, Rákóczi u. 8/A. MVK 08-1157	9173 Győrtelep Szent István u. Hsz.: 292	Győrtelep Önkormányzata 9173 Győrtelep Szent István u. Szent István u. 41.