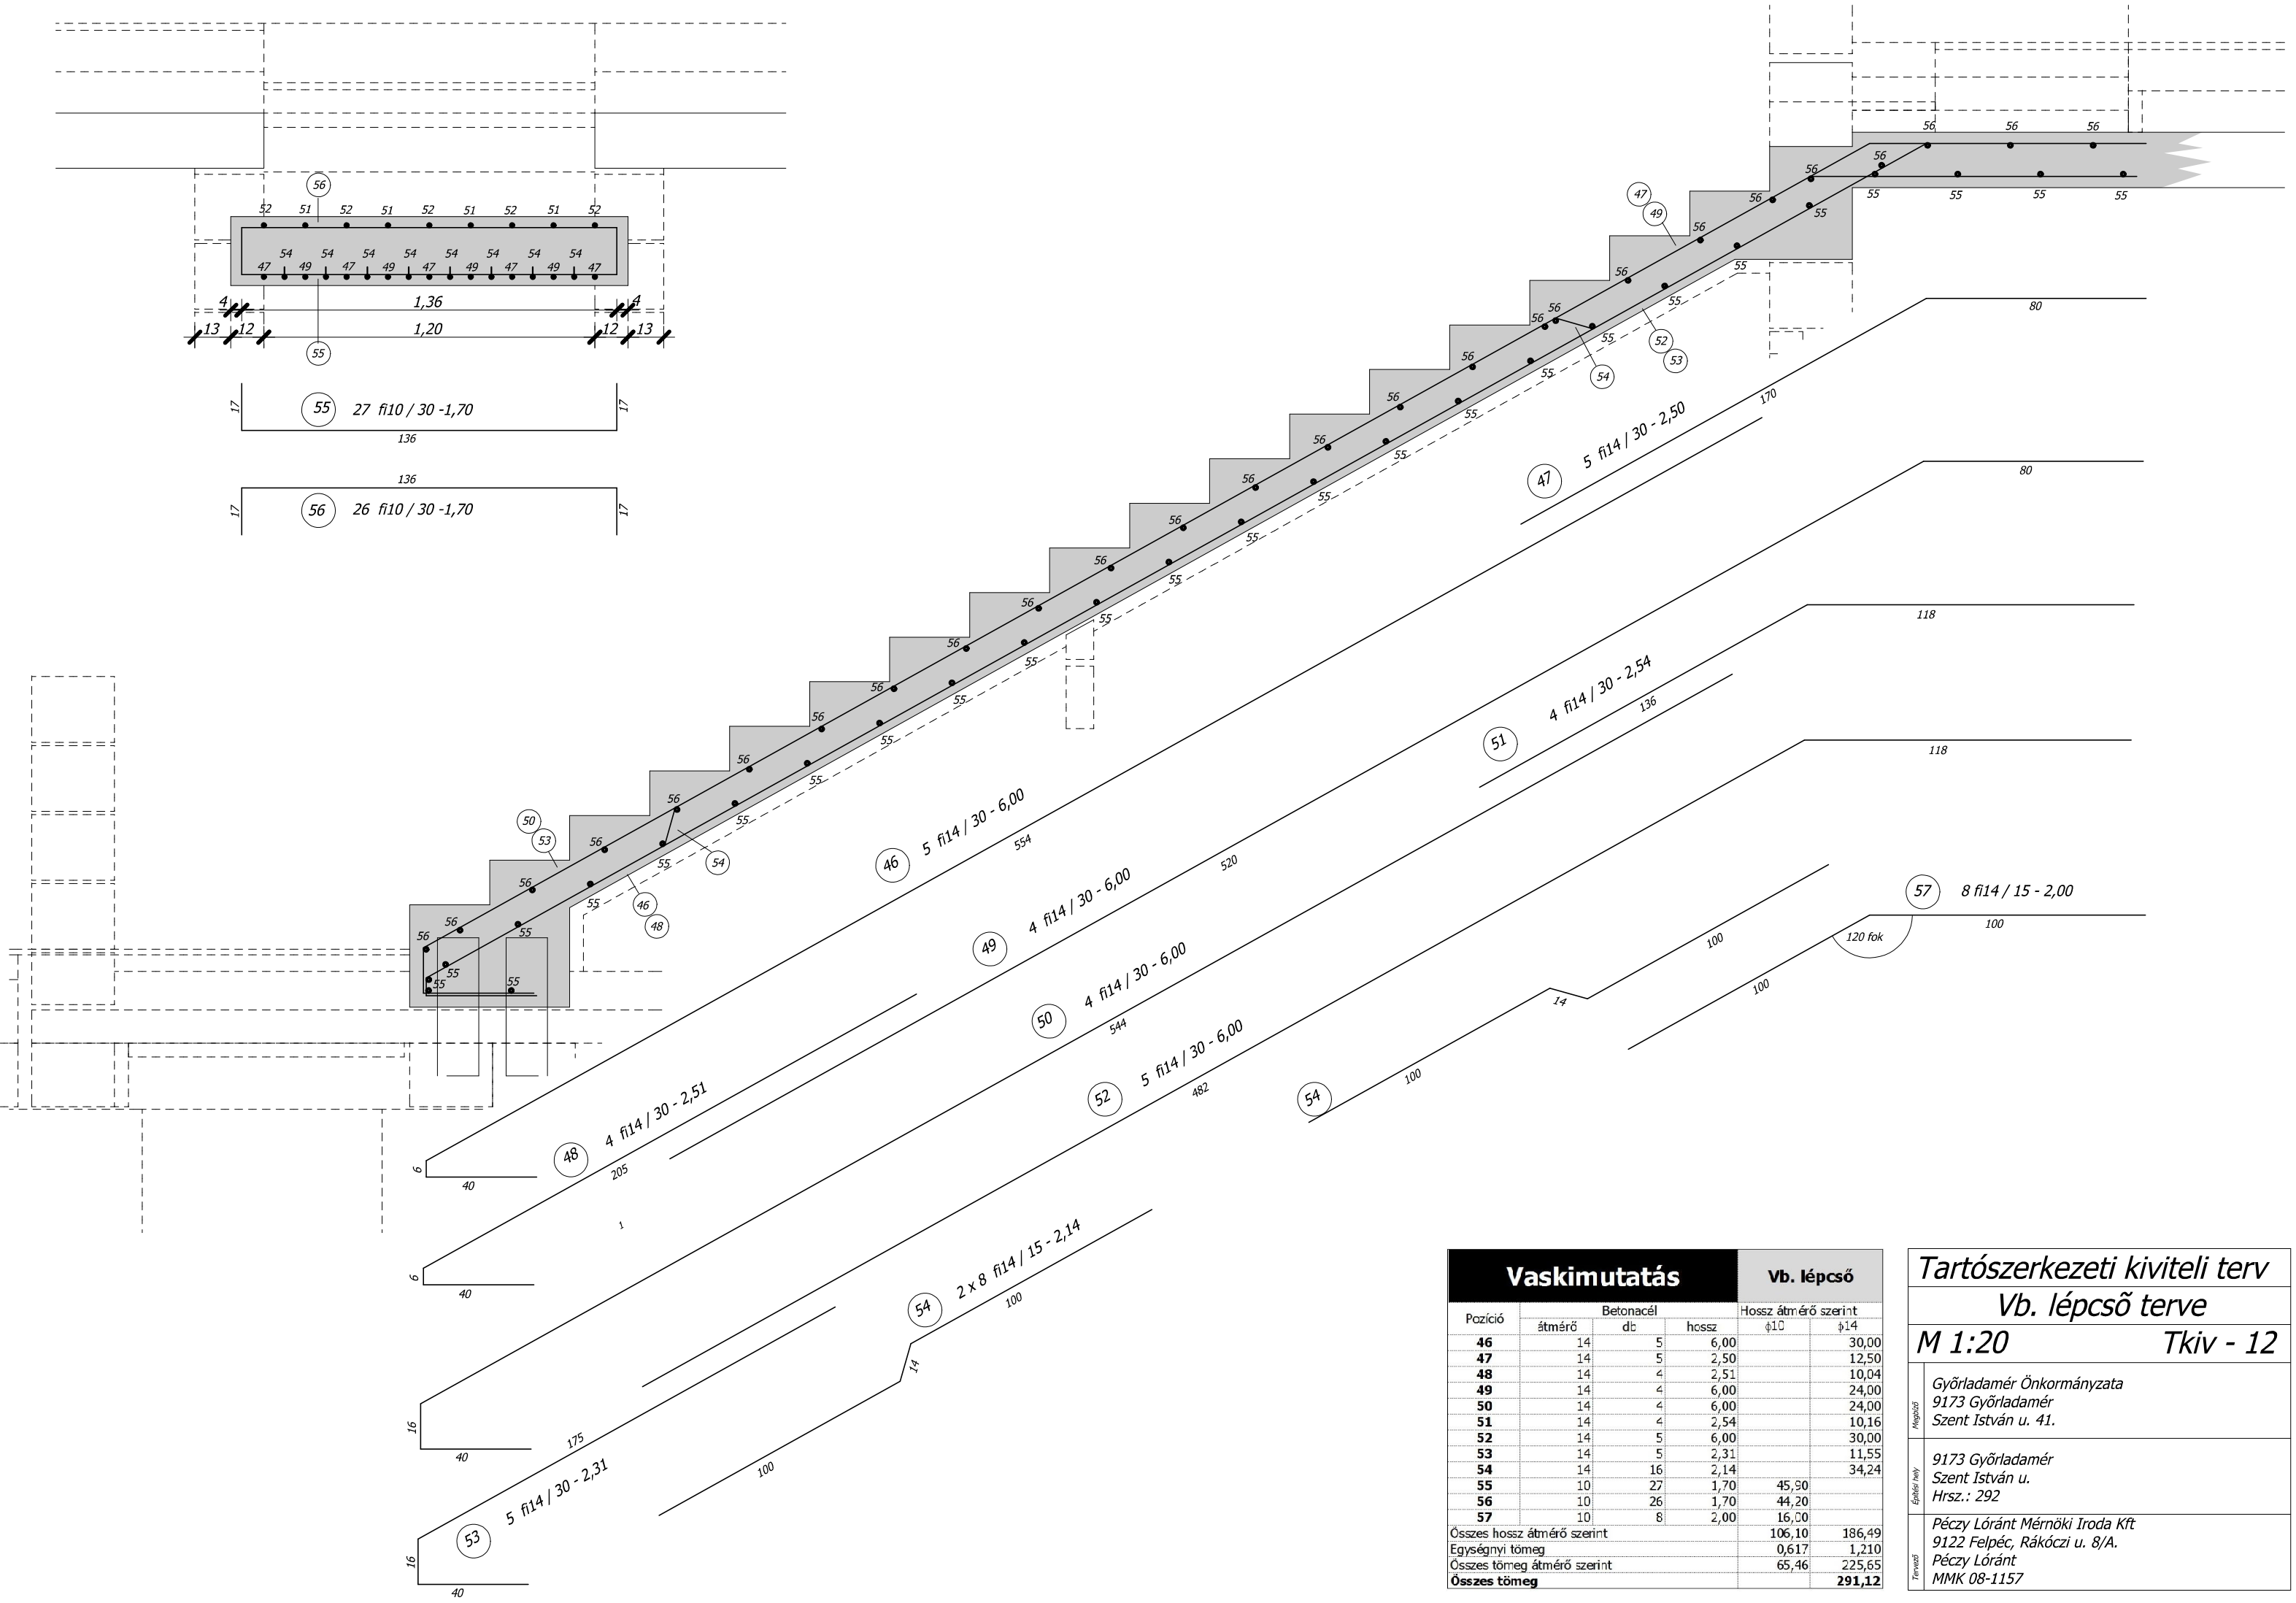

Vaskimutatás				Vb. lépcső	
Pozíció	Betonacél			Hossz átmérő szerint	
	átmérő	db	hossz	ϕ10	ϕ14
46	14	5	6,00		30,00
47	14	5	2,50		12,50
48	14	4	2,51		10,04
49	14	4	6,00		24,00
50	14	4	6,00		24,00
51	14	4	2,54		10,16
52	14	5	6,00		30,00
53	14	5	2,31		11,55
54	14	16	2,14		34,24
55	10	27	1,70	45,90	
56	10	26	1,70	44,20	
57	10	8	2,00	16,00	
Összes hossz átmérő szerint				106,10	186,49
Egységnyi tömeg				0,617	1,210
Összes tömeg átmérő szerint				65,46	225,65
Összes tömeg					**291,12**

Tartószerkezeti kiviteli terv

Vb. lépcső terve

M 1:20 Tkiv - 12

Megbízó
Győrladamér Önkormányzata
9173 Győrladamér
Szent István u. 41.

Építési hely
9173 Győrladamér
Szent István u.
Hrsz.: 292

Tervező
Péczy Lóránt Mérnöki Iroda Kft
9122 Felpéc, Rákóczi u. 8/A.
Péczy Lóránt
MMK 08-1157