


- Falazott szerkezetek
- Vasbeton szerkezet
- Hőszigetelés

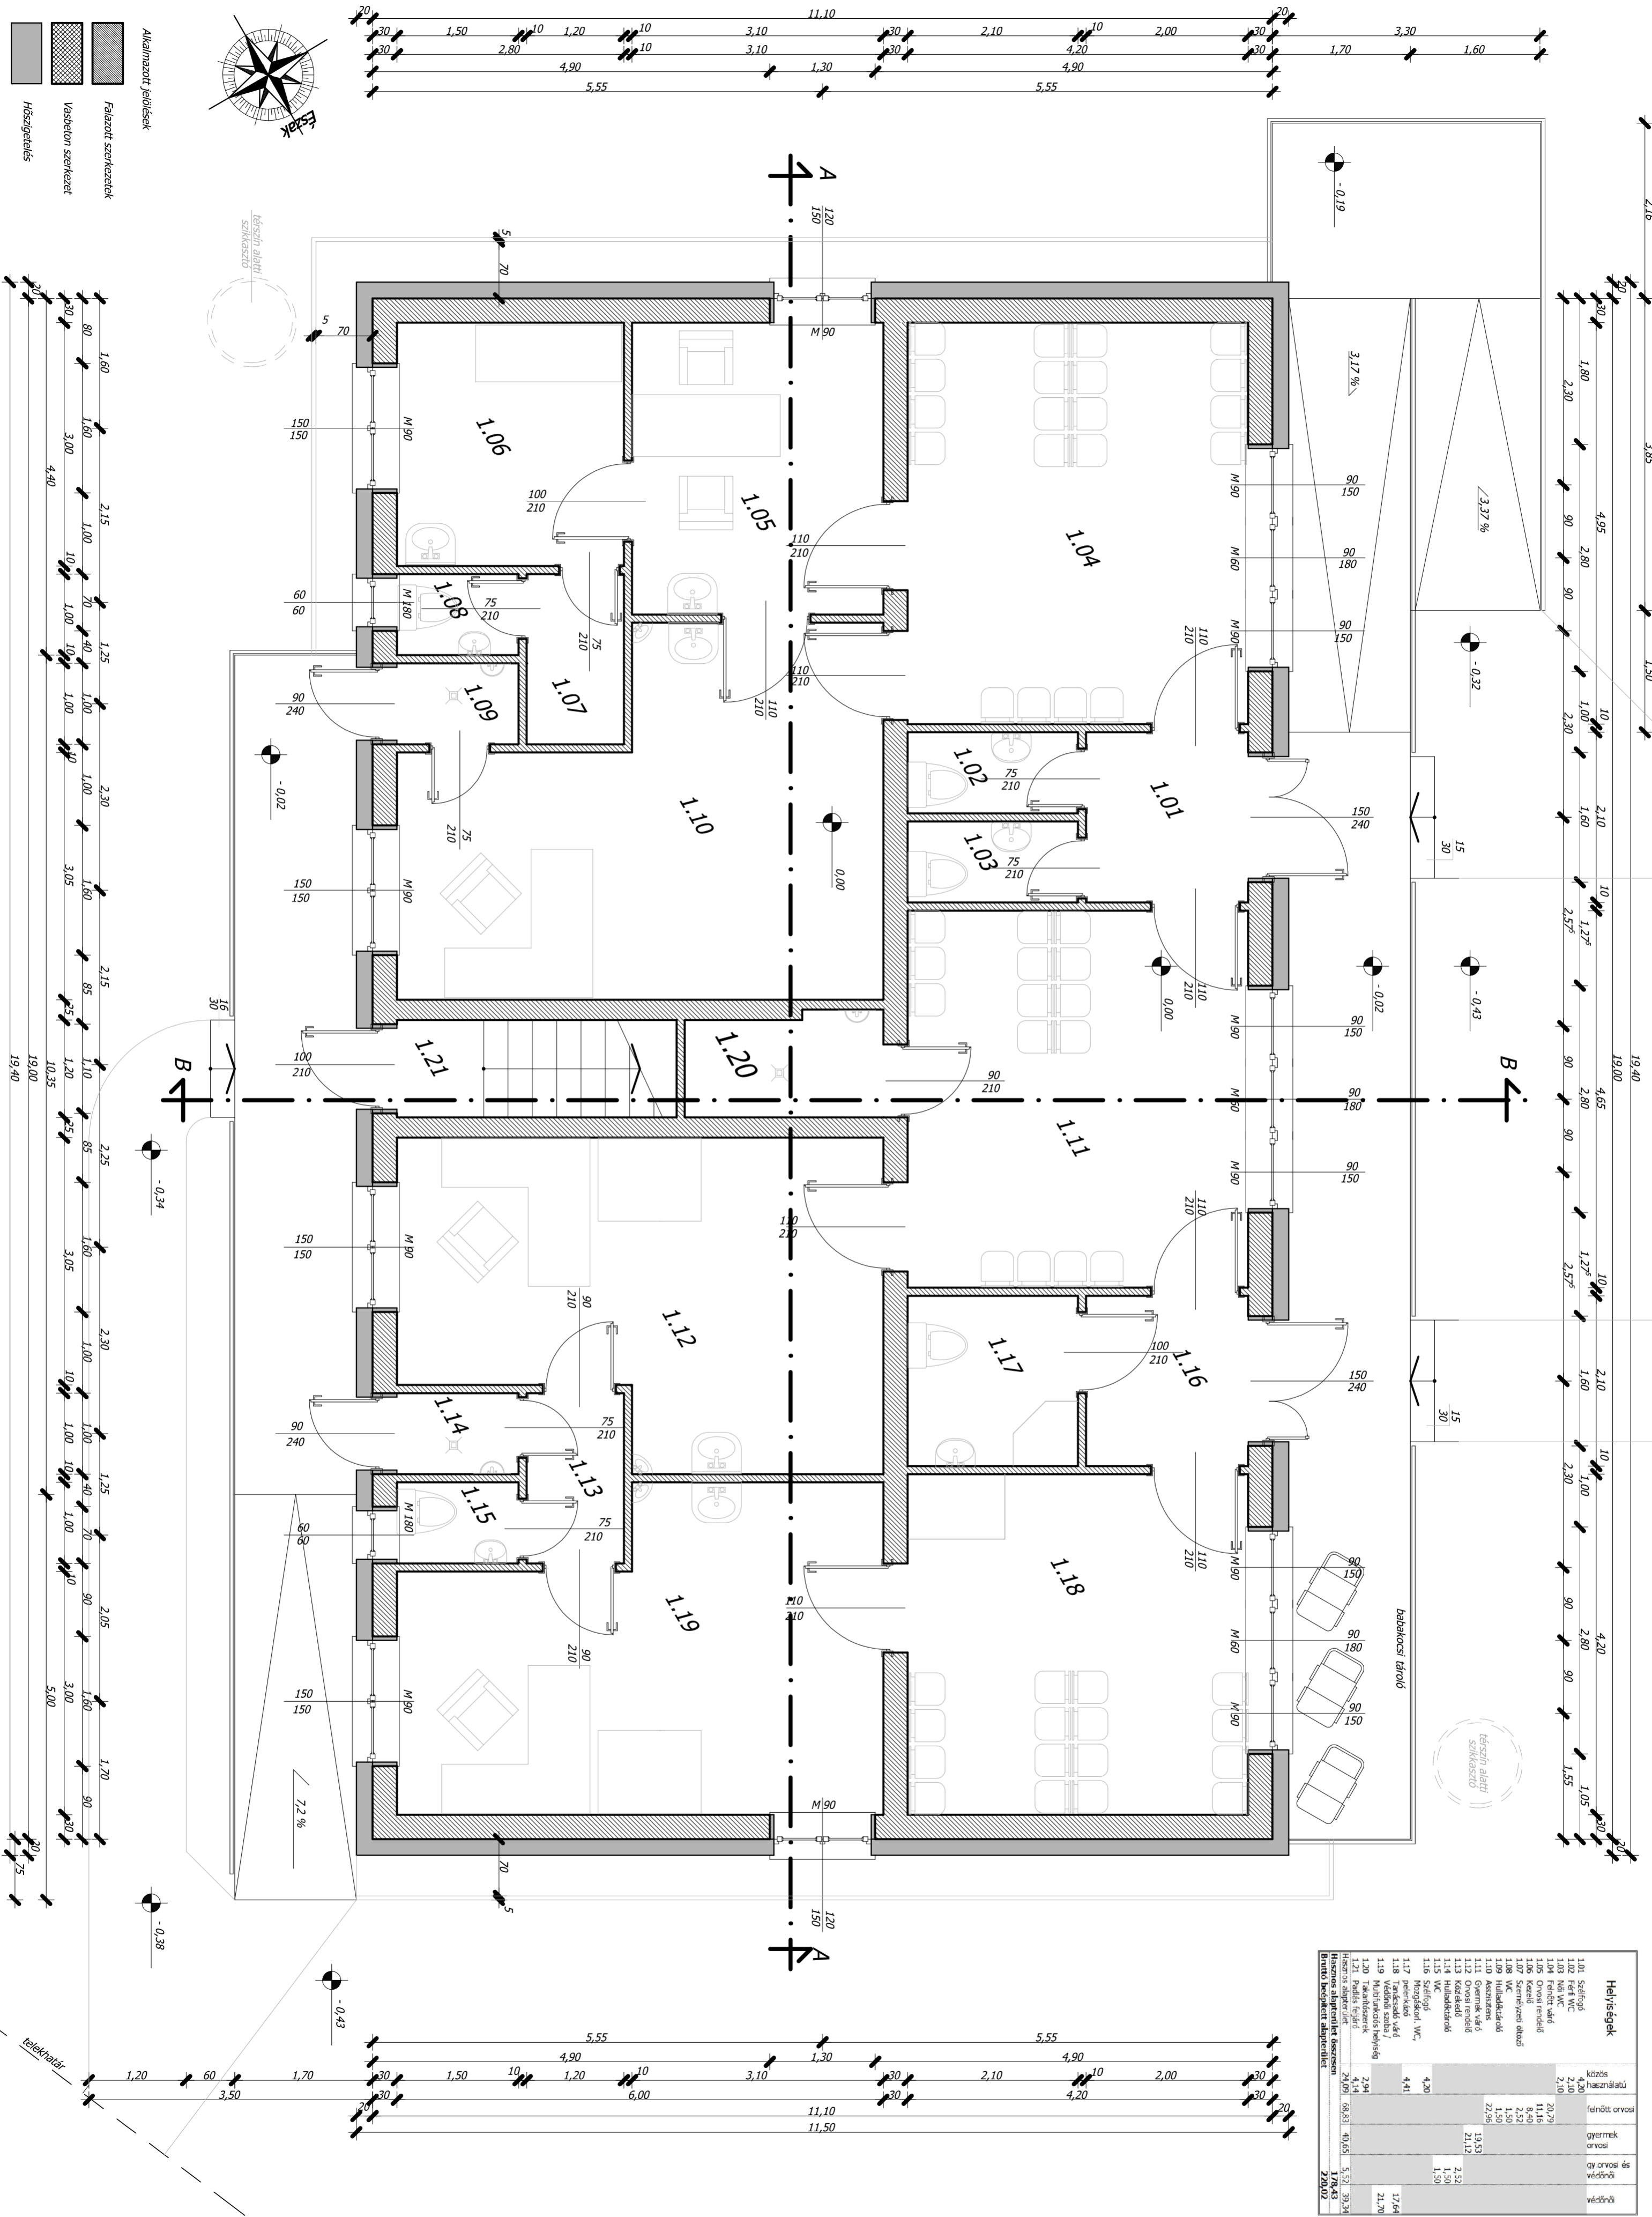

Helvisegek	közös használatú	férfi orvos	gyermek orvos	gy orvos és védőnő	védőnő
1.01 Szélfogó	4,20				
Bruttó beépített alapterület	270,02				