

JELMAGYARÁZAT:


- KÖZIGAZGATÁSI HATÁR
- BELTERÜLET HATÁRA
- BÉÉPÍTÉSRE SZÁNT TERÜLET HATÁRA
- SZABÁLYOZÁSI VONAL
- VÉDTÁV
- ÖVEZET HATÁRA
- ÉPÍTÉSI HELY HATÁRA/SZÉLSŐ ÉPÍTÉSI VONAL
- IRÁNYADÓ TELEKOSZTÁS
- ÉPÜLET ELHELYEZÉS
- MAN AND BIOSPHERE TERÜLETEK
- NATURA 2000 TERÜLET
- NATURA 2000 HABITAT TERÜLET
- TERMÉSZETI TERÜLET
- TERVEZETT VÉDETT TERMÉSZETI TERÜLET
- VÉDETT TERMÉSZETI TERÜLET
- TANÖSVÉNY
- TERVEZETT PARKOLÓ
- FONTOSABB GYALOGOS ÚTVONAL
- TELKEN BELÜLI VÉDŐFÁJTÁS HATÁRA
- TELEPÍTENDŐ UTCAI FASOR
- 20 KV VILLAMOSVEZETÉK
- SZIGETKÖZI KERÉKPÁRÚT
- ÖNKORMÁNYZATI ELŐVÁSÁRLÁSI JOG
- JAVASOLT TALAJVÍZ FIGYELŐ KÜT
- HELYI VÉDELEMRÉ JAVASOLT ÉPÜLET
- LEHETSÉGES KAPUBEJÁRÓK
- TALAJMECHANIKAI SZAKVÉLEMÉNY ALAPJÁN ADHATÓ ÉPÍTÉSI ENGEDÉLY
- ZAJVÉDŐVÁZ
- RÉGÉSZETI LELOHÉLY

MÓDOSULÓ TERÜLET HATÁRA

- EGYÉB JELEK:**
- KEMPING
 - SZABADSTRAND
 - CSÓNAKKIKOTÓ
 - EGYHÁZI LÉTESÍTMÉNY
 - OKTATÁSI INTÉZMÉNY
 - SPORT
 - SZABADIDŐ
 - ÁTJÁTSZÓALLOMÁS
 - KERESKEDELEM
 - TEMETŐ
 - POSTA
 - IGAZGATÁS
 - LOVARDA

SZABÁLYOZÁSI ÖVEZETI JELEK ÉS TARTALMA:

- TERÜLETFELHASZNÁLÁS JELE
- BÉÉPÍTÉSI MŰD
- ÉPÍTMÉNYMAGASSÁG (M)
- BÉÉPÍTÉSI SZÁZALEK
- MINIMÁLIS TELEKMÉRET (M²)
- SZINTTERÜLET SŰRŰSÉG
- MINIMÁLIS ZÖLDFELÜLET (%)

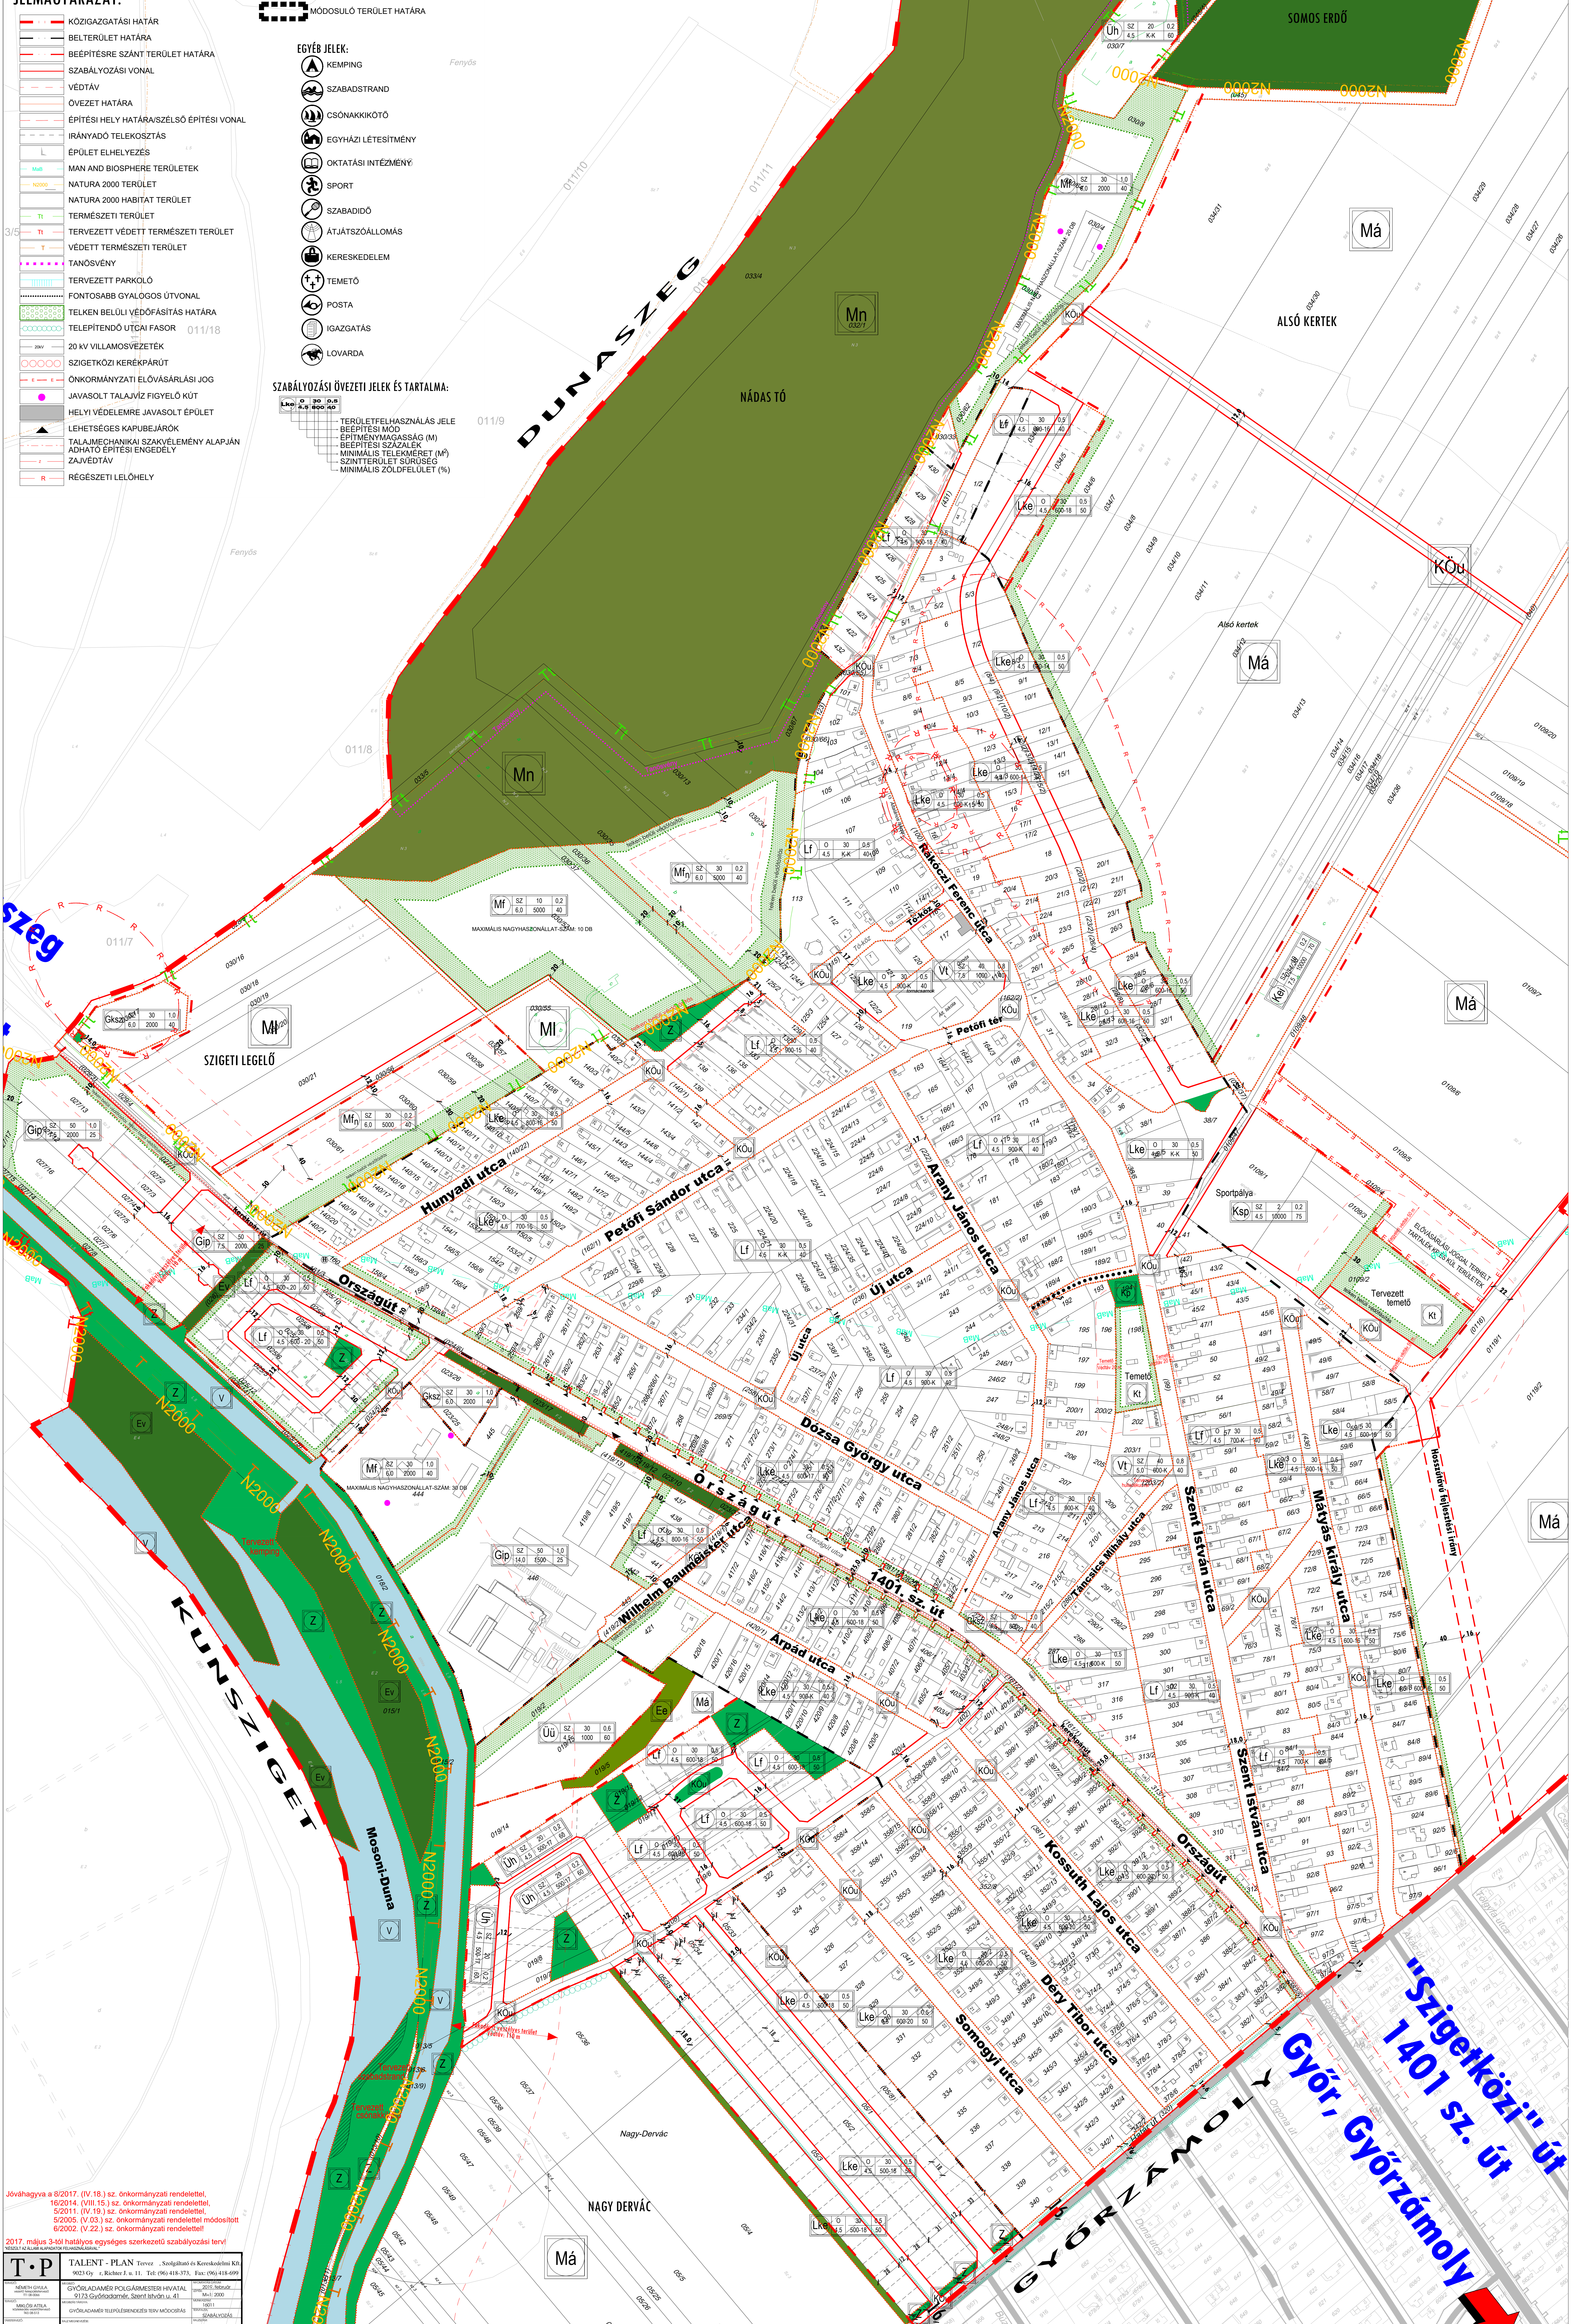

Jóváhagyva a 8/2017. (IV.18.) sz. önkormányzati rendelettel,
 16/2014. (VIII.15.) sz. önkormányzati rendelettel,
 5/2011. (V.19.) sz. önkormányzati rendelettel,
 5/2005. (V.03.) sz. önkormányzati rendelettel módosított
 6/2002. (V.22.) sz. önkormányzati rendelettel!

T.P.	TÁLENT - PLAN Tervező - Szolgáltató és Kereskedelmi Kft. 9023 Gy. - Rákóczi J. u. 11. Tel: (90) 418-373. Fax: (90) 418-099
