


Györladamér

Külterület szabályozási tervlap

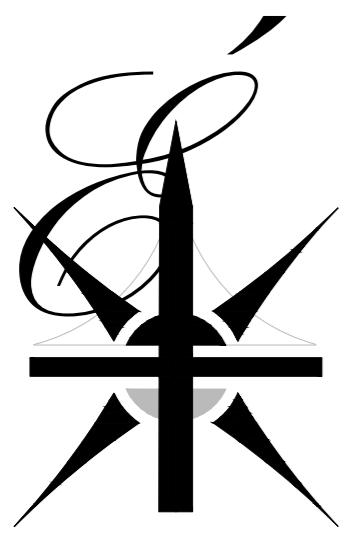

JELMAGYARÁZAT:

- KÖZIGAZGATÁSI HATÁR
- BELTERÜLET HATÁRA
- - - BEEPÍTÉSRE SZÁNT TERÜLET HATÁRA
- SZABÁLYOZÁSI VONAL
- - - VÉDTÁV
- ÖVEZET HATÁRA
- - - ÉPÍTÉSI HELY HATÁRA/SZÉLSŐ ÉPÍTÉSI VONAL
- - - IRÁNYADÓ TELEKOSZTÁS
- ÉPÜLET ELHELYEZÉS
- MAN AND BIOSPHERE TERÜLETEK
- NATURA 2000 TERÜLET
- NATURA 2000 HABITAT TERÜLET
- TERMÉSZETI TERÜLET
- TERVEZETT VÉDETT TERMÉSZETI TERÜLET
- VÉDETT TERMÉSZETI TERÜLET
- TANÓSVÉNY
- TERVEZETT PARKOLÓ
- FONTOSABB GYALOGOS ÚTVONAL
- TELKEN BELÜLI VÉDŐFÁJTÁS HATÁRA
- TELEPÍTENDŐ UTCAI FASOR
- 20 KV VILLAMOSVEZETÉK
- SZIGETKÖZI KERÉKPÁRÚT
- ÖNKORMÁNYZATI ELŐVÁSÁRLÁSI JOG
- JAVASOLT TALAJVÍZ FIGYELŐ KÚT
- HELYI VÉDELMEJRE JAVASOLT ÉPÜLET
- LEHETSÉGES KAPUBEJÁRÓK
- TALAJMECHANKAI SZAKVÉLEMÉNY ALAPJÁN ADHATÓ ÉPÍTÉSI ENGEDÉLY ZÁJVÉDTÁV
- RÉGÉSZETI LELOHÉLY


 MÓDOSULÓ TERÜLET HATÁRA

EGYÉB JELEK:

- KEMPING
- SZABADSTRAND
- CSÓNAKKIKÖTŐ
- EGYHÁZI LÉTESÍTMÉNY
- OKTATÁSI INTÉZMÉNY
- SPORT
- SZABADIDŐ
- ÁTJÁSZTÁROLÁS
- KERESKEDELEM
- TEMETŐ
- POSTA
- IGAZGATÁS
- LOVARDA

SZABÁLYOZÁSI ÖVEZETI JELEK ÉS TARTALMA:

- TERÜLETFELHASZNÁLÁS JELE
- BEEPÍTÉSI MÓD
- ÉPÍTMÉNYMAGASSÁG (M)
- BEEPÍTÉSI SZÁZALEK
- MINIMÁLIS TELEKMÉRET (M²)
- SZINTTERÜLET SŰRÜSÉG
- MINIMÁLIS ZÖLDFELÜLET (%)

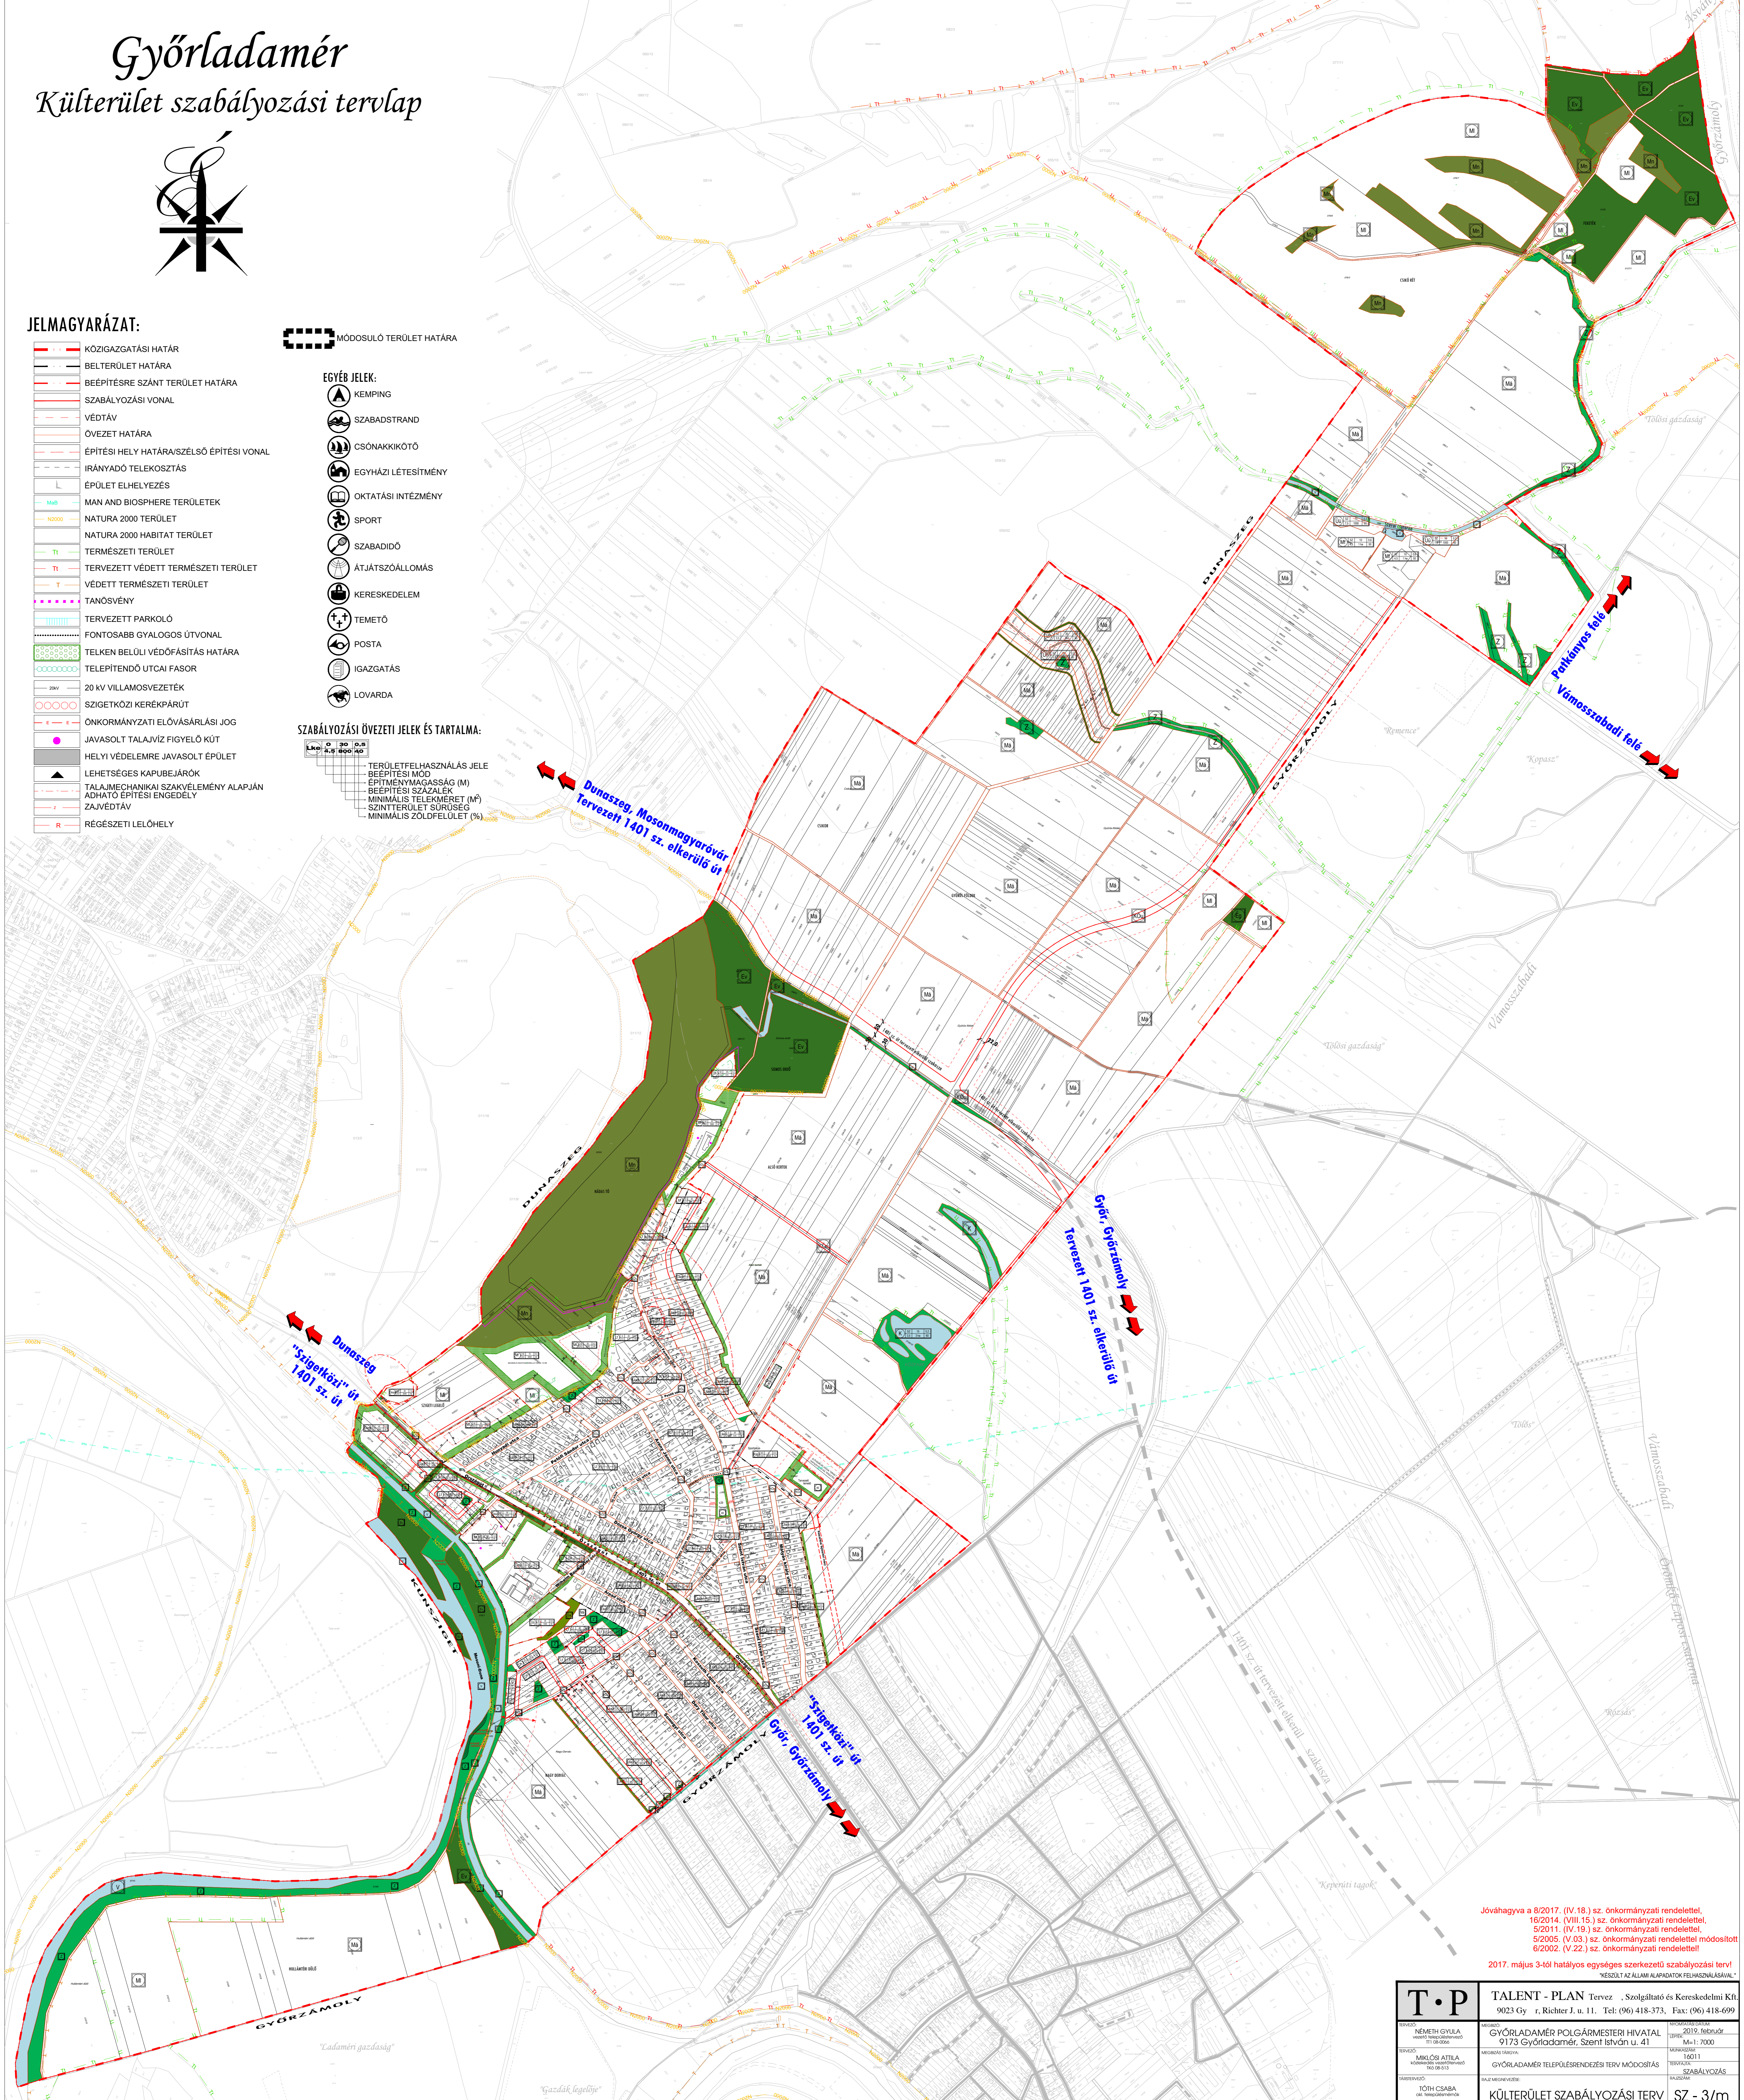

Jóváhagyva a 8/2017. (IV.18.) sz. önkormányzati rendelettel,
 16/2014. (VIII.15.) sz. önkormányzati rendelettel,
 5/2011. (IV.19.) sz. önkormányzati rendelettel,
 5/2005. (V.03.) sz. önkormányzati rendelettel módosított
 6/2002. (V.22.) sz. önkormányzati rendelettel!

2017. május 3-tól hatályos egységes szerkezetű szabályozási terv!
 KÉSZÜLT AZ ÁLLAM ALAPADATOK FELHASZNÁLÁSÁVAL.

T·P	TALENT - PLAN Tervező, Szolgáltató és Kereskedelmi Kft. 9023 Győr, Richter J. u. 11. Tel: (96) 418-373, Fax: (96) 418-699	
	TERVEZŐ: NÉMETH GYULA Vezető Mérnök-Tervező 111 08-0004	MÉRKŐ: GYÖRLADAMÉR POLGÁRMESTERI HIVATAL 9173 Györladamér, Szent István u. 41 2019. február M:1:7000
TERVEZŐ: MIKLÓSI ATILIA Mérnök-Tervező 102-08-033	MÉRLEK: GYÖRLADAMÉR TELEPÜLÉSENDEZÉSI TERV MÓDOSÍTÁS 2017. SZABÁLYOZÁS	TERVEZŐ: TÓTH CSABA Mérnök-Tervező
HATÁROZÓ: TÓTH CSABA Mérnök-Tervező	ELŐLÉNYKÉPES: KÜLTERÜLET SZABÁLYOZÁSI TERV	SZ - 3/m